
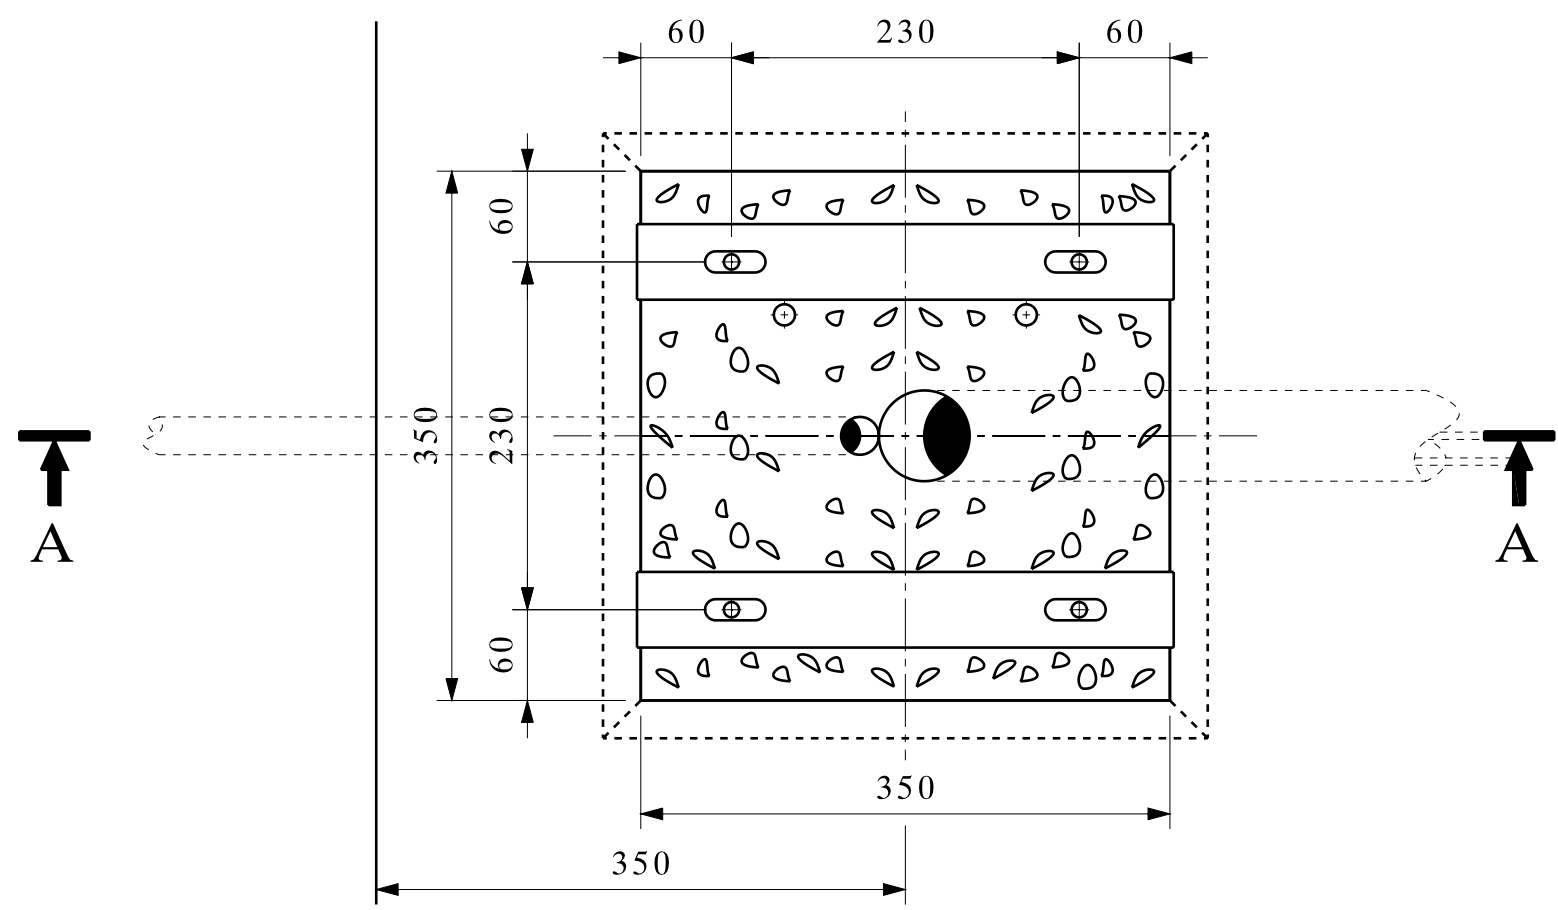
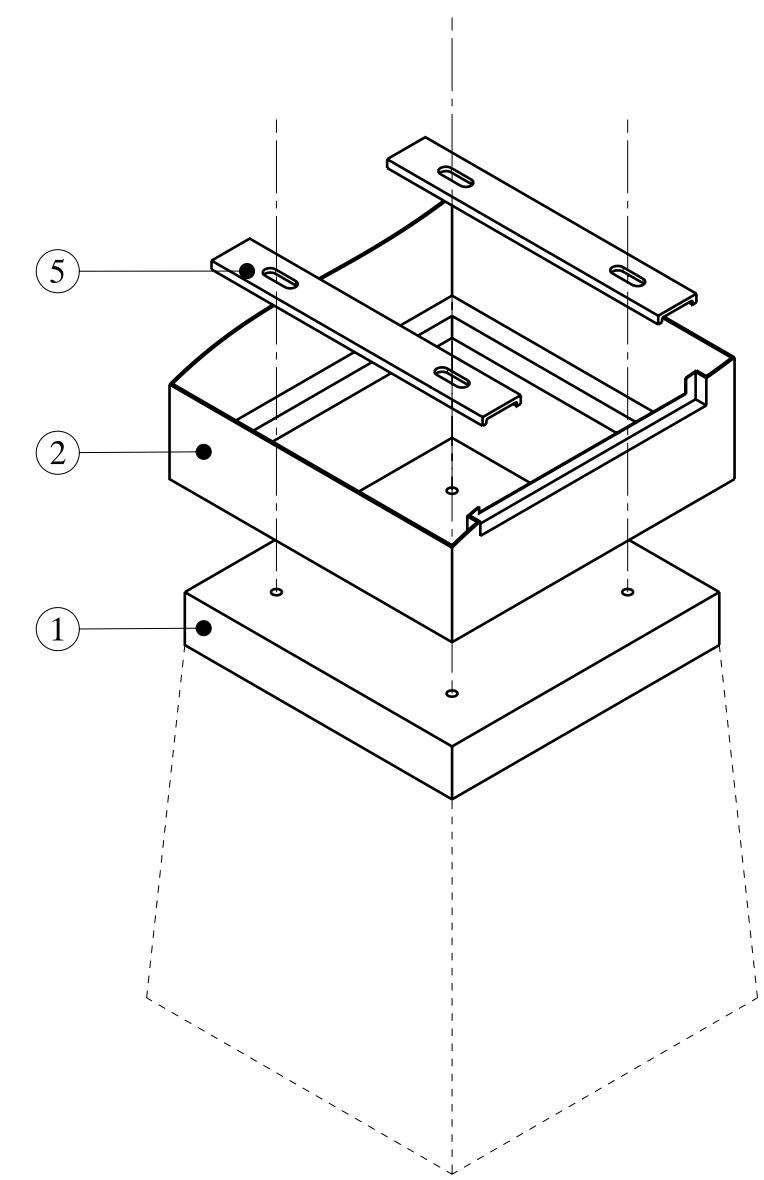


CONCRETE FONDATION SECTION A-A

A3

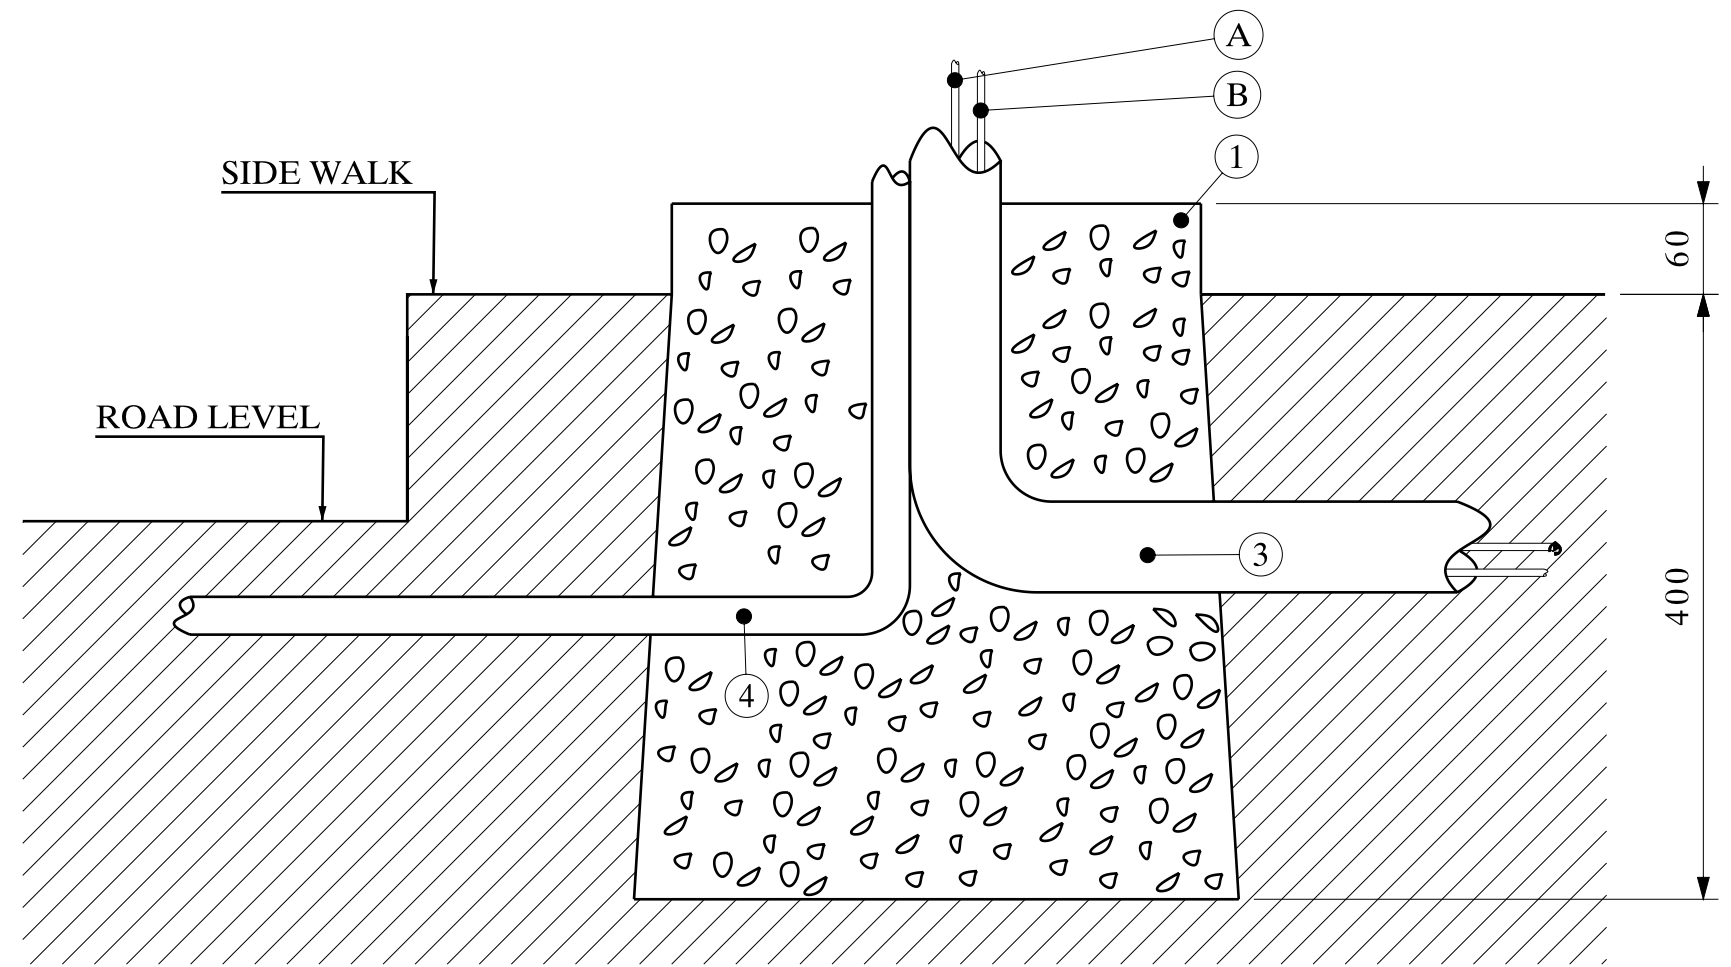

- ④ POWER SUPPLY 230V MONO + GROUND, IN 3G2.5²
- ⑤ REMOTE CONTROL FOLLOWING SPECIFICATIONS
- ① CONCRETE BASE *
- ② BARRIER BL12
- ③ TUBE IN PVC Ø60
- ④ TUBE IN PVC Ø25 (IF THERE IS A LOOP)
- ⑤ LOCK PLATE

FLOOR INSTALLATION : STEEL EXPANSION BOLT M12 x 200
+ LOCK PLATES

Les dimensions sont données en mm.
De afmetingen zijn gegeven in mm.
Ne pas mesurer sur le plan.
Niet meten op het plan.

* CONCRETE RESISTANCE CLASS = C2530 ACCORDING TO THE EUROPEAN STANDARD IN 206-1

DESIGNATION : BESTEMMING :	CONCRETE FOR BL12				
Ce plan est notre propriété et ne peut être cédé à des tiers ni être recopié sans autorisation écrite de Automatic Systems. Dit plan blijft onze eigendom en mag niet voorgelegd aan derden noch worden gekopieerd zonder schriftelijke toelating van Automatic Systems.					
 Avenue Mercator. 5 - B-1300 Wavre www.automaticsystems-group.com	DESSINE : GETEKEND :	DATE : DATUM :		N° DOSSIER : N° DOSSIER :	
	CF	06/06/2005		-----	
	VERIFIE : NAGEZIEN :	ECHELLE : SCHAAL :	PLAN N° : PLAN N° :		
	JB	1/5	CH5903-gb	A	