


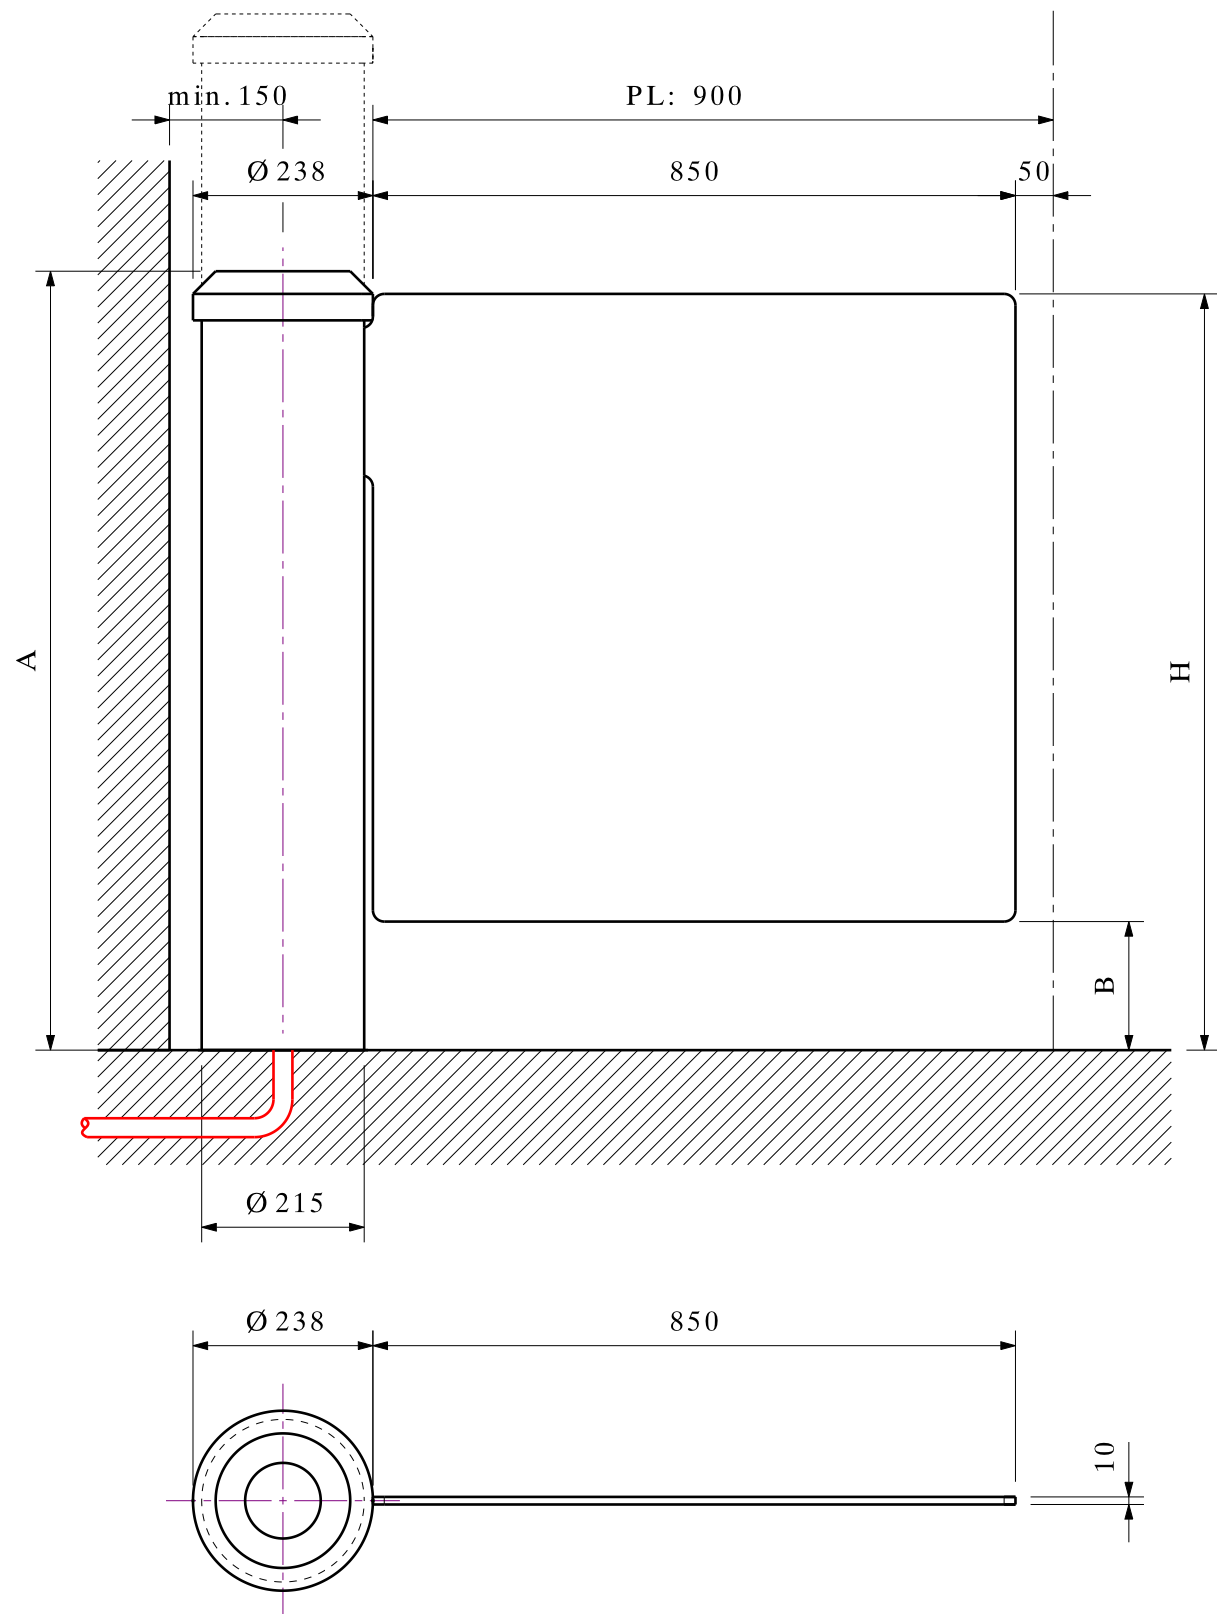

NECESSARY CABLING :

SINGLE-PHASE 230VAC, 3G2.5<sup>2</sup>


CONTROL CABLES, FOLLOWING REQUIREMENTS

FORESEE 2 CONDUITS, Ø25


PROVIDED FIXING :

EXPANDING BOLTS, TYPE LIEBIG B15/30 (ADAPT TO THE TYPE OF FLOORING)

| STANDARD HEIGHTS |      |      |     |
|------------------|------|------|-----|
| TYPE             | H    | A    | B   |
| SL930            | 1000 | 1030 | 170 |
|                  | 1200 | 1030 | 170 |
| SL931            | 1400 | 1535 | 170 |
|                  | 1700 | 1535 | 170 |
|                  | 1900 | 1535 | 170 |
| SL932            | 900  | 1030 | 160 |

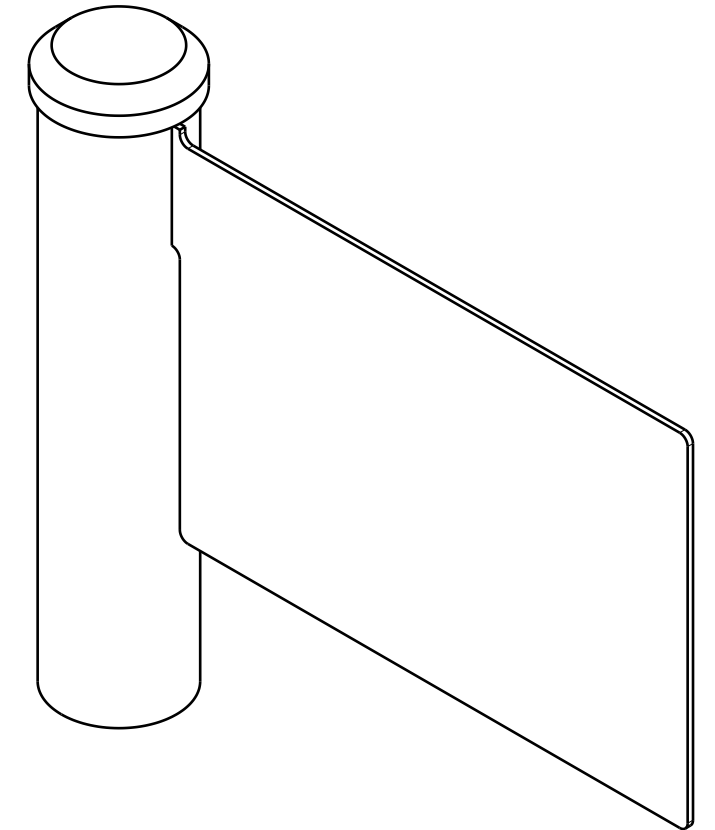

FLOOR FIXING DETAIL

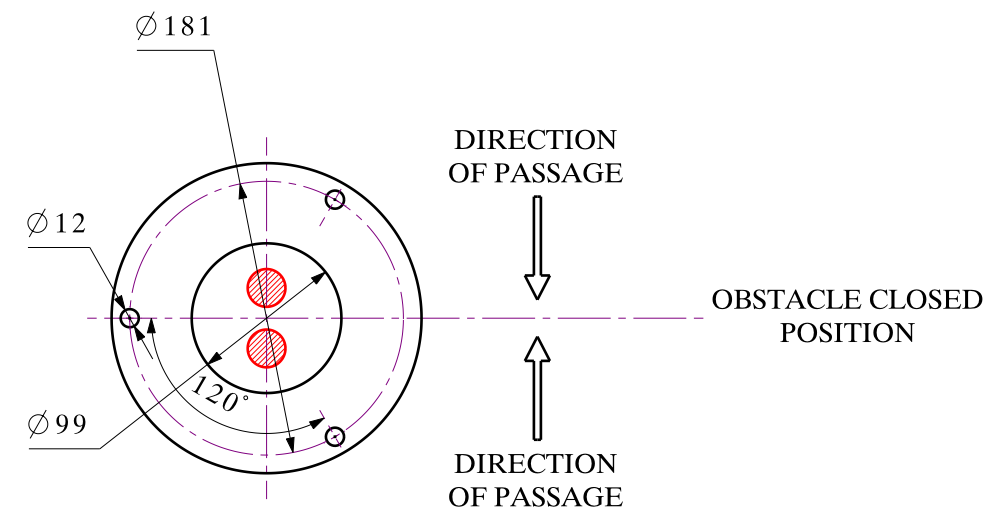

Les dimensions sont données en mm.  
De afmetingen zijn gegeven in mm.

Ne pas mesurer sur le plan.  
Niet meten op het plan.

DESIGNATION :  
BESTEMMING :

**SL930/931/932 GLASS SWING DOOR**

Ce plan est notre propriété et ne peut être cédé à des tiers ni être recopié sans autorisation écrite de Automatic Systems.  
Dit plan blijft onze eigendom en mag niet voorgelegd aan derden noch worden gekopieerd zonder schriftelijke toelating van Automatic Systems.



Avenue Mercator. 5 - B-1300 Wavre  
www.automaticsystems-group.com

DESSINE :  
GETEKEND :

**CF**

DATE :  
DATUM :

**13/01/2011**

N° DOSSIER :  
N° DOSSIER :

**STD**

VERIFIE :  
NAGEZIEN :

**MF**

ECHELLE :  
SCHAAL :

**1/10**

PLAN N° :  
PLAN N° :

**CH6377-gb**

**B**