


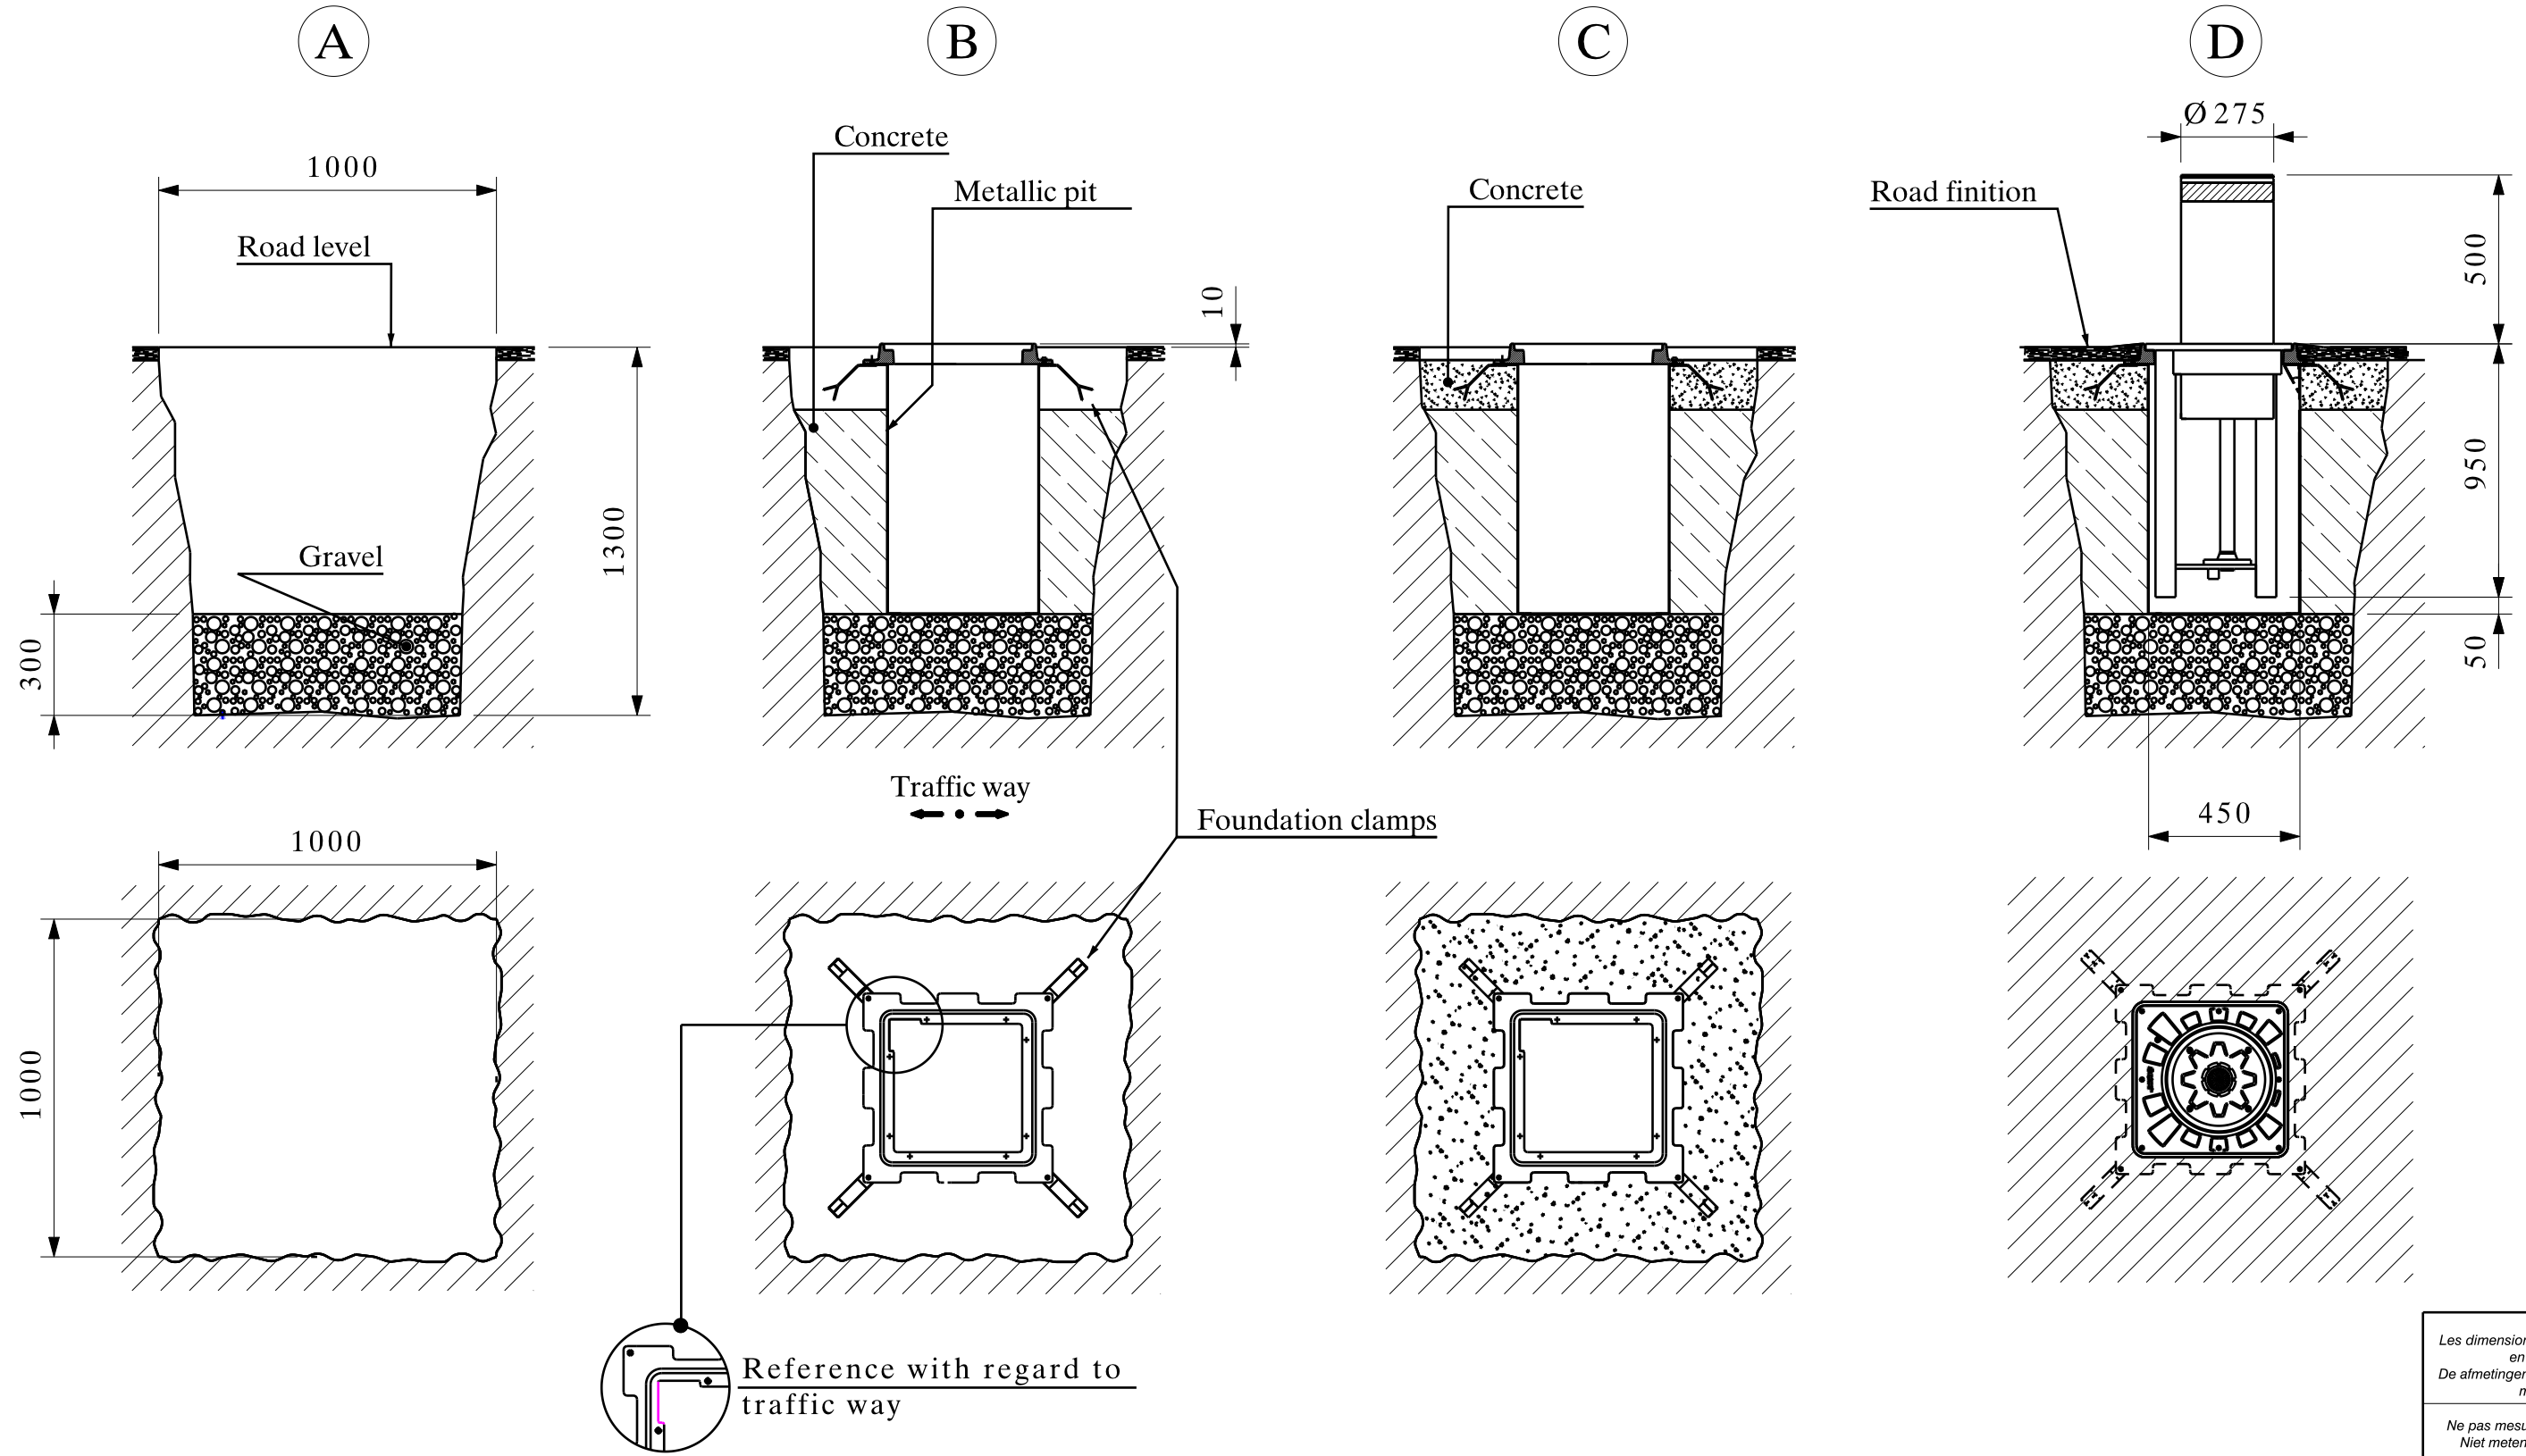

Les dimensions sont données en mm.
De afmetingen zijn gegeven in mm.
Ne pas mesurer sur le plan.
Niet meten op het plan.

DESIGNATION : BESTEMMING :	MB50 MANUAL BOLLARD <i>Installation plan with the metallic pit</i>				
Ce plan est notre propriété et ne peut être cédé à des tiers ni être recopié sans autorisation écrite de Automatic Systems. Dit plan blijft onze eigendom en mag niet voorgelegd aan derden noch worden gekopieerd zonder schriftelijke toelating van Automatic Systems.					
 automatic [®] systems Avenue Mercator. 5 - B-1300 Wavre www.automaticsystems-group.com	DESSINE : GETEKEND :	DATE : DATUM :		N° DOSSIER : N° DOSSIER :	
	CF	15/10/2008		-----	
	VERIFIE : NAGEZIEN :	ECHELLE : SCHAAL :	PLAN N° : PLAN N° :		
	MF	1/20	CH5654-gb	A	