



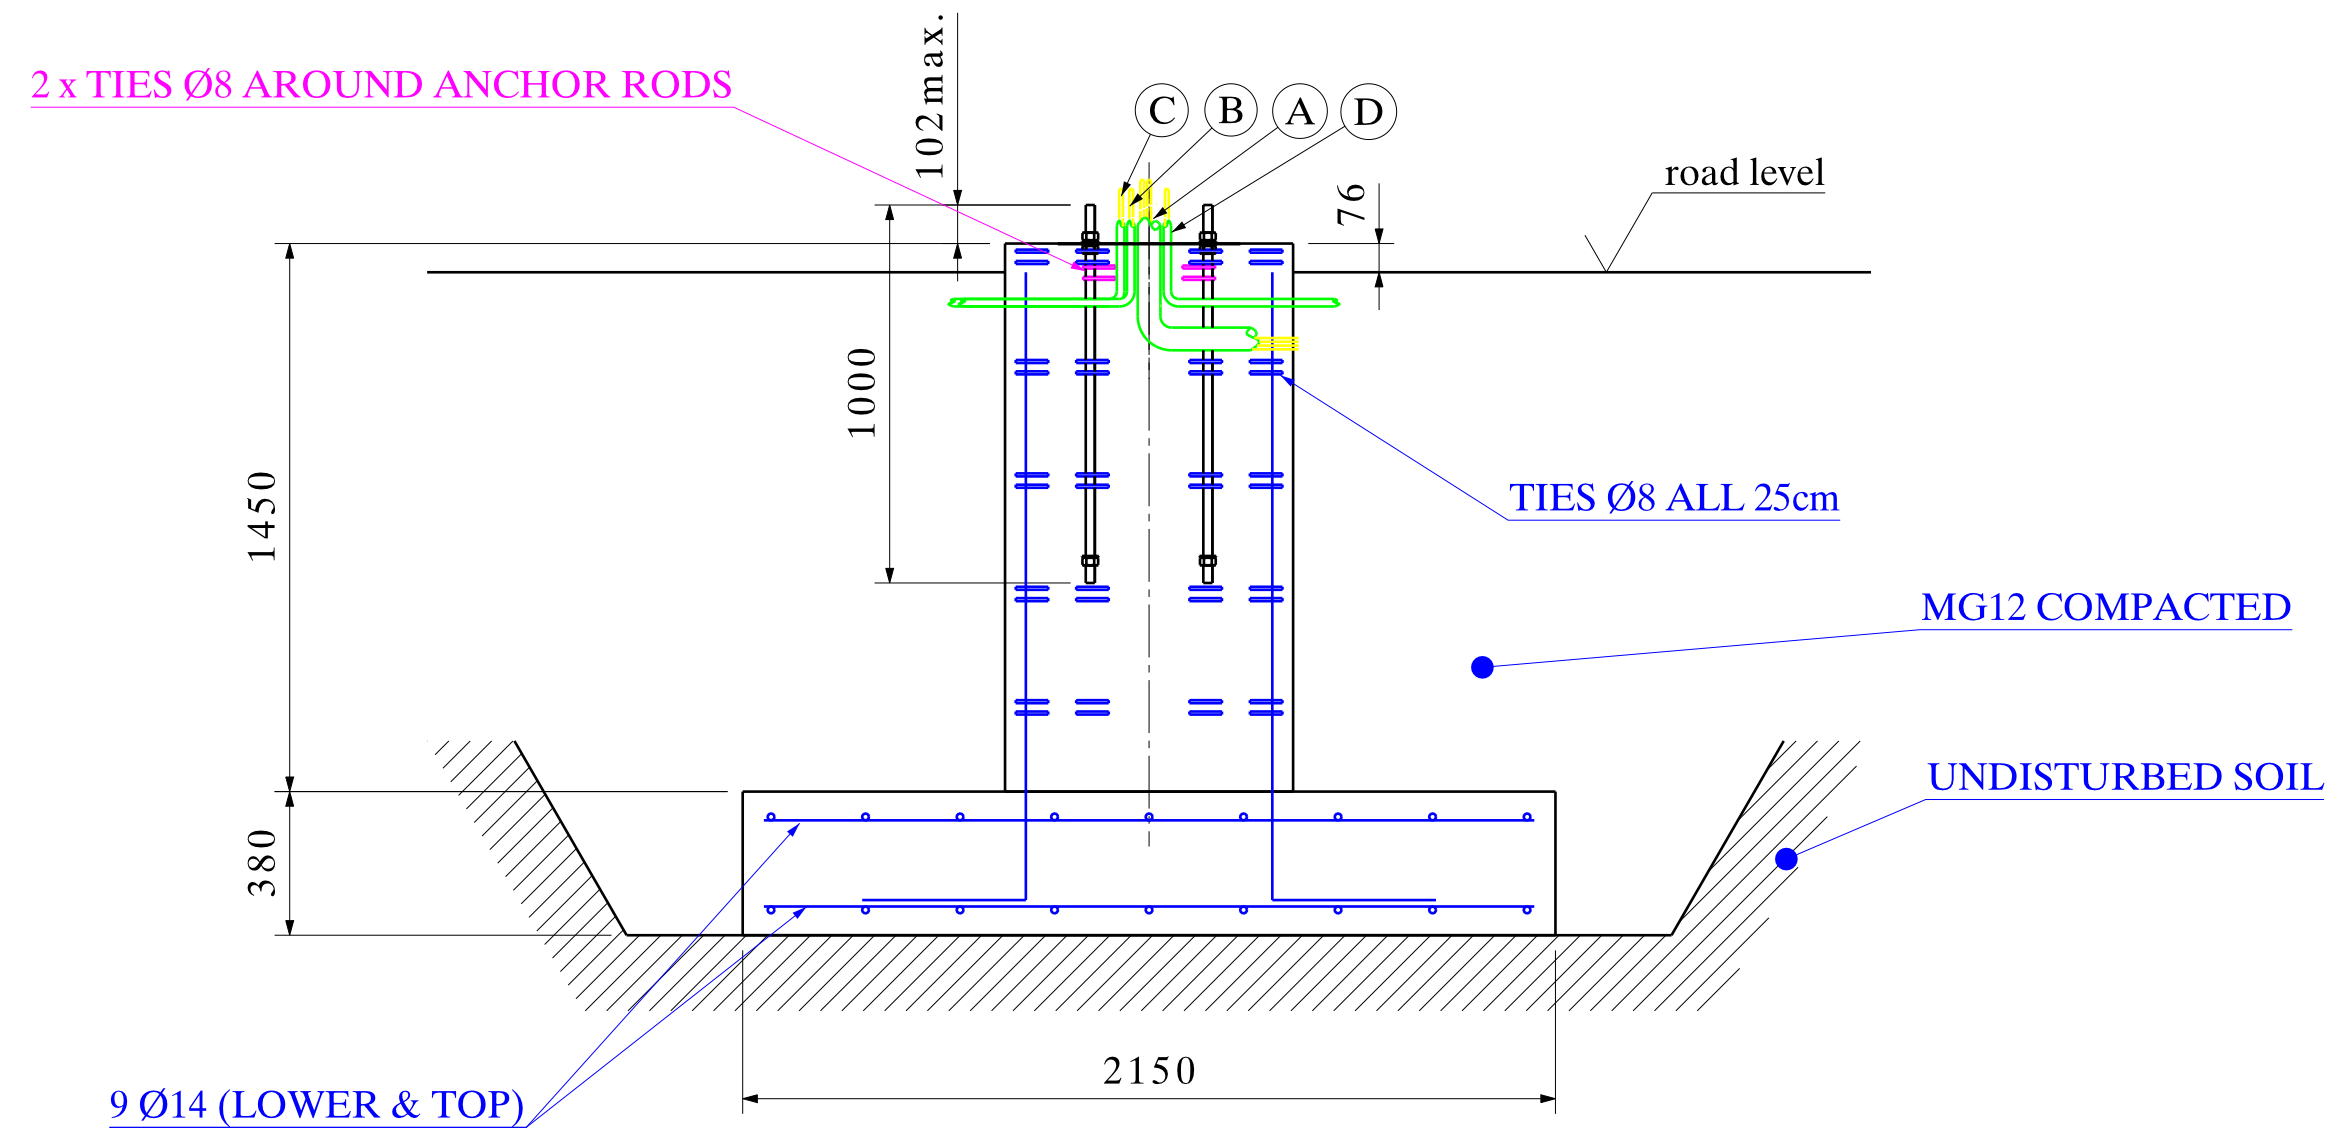


ON THE BASE SHOWN, THE ROAD CAN ONLY BE ON THE LEFT-HAND

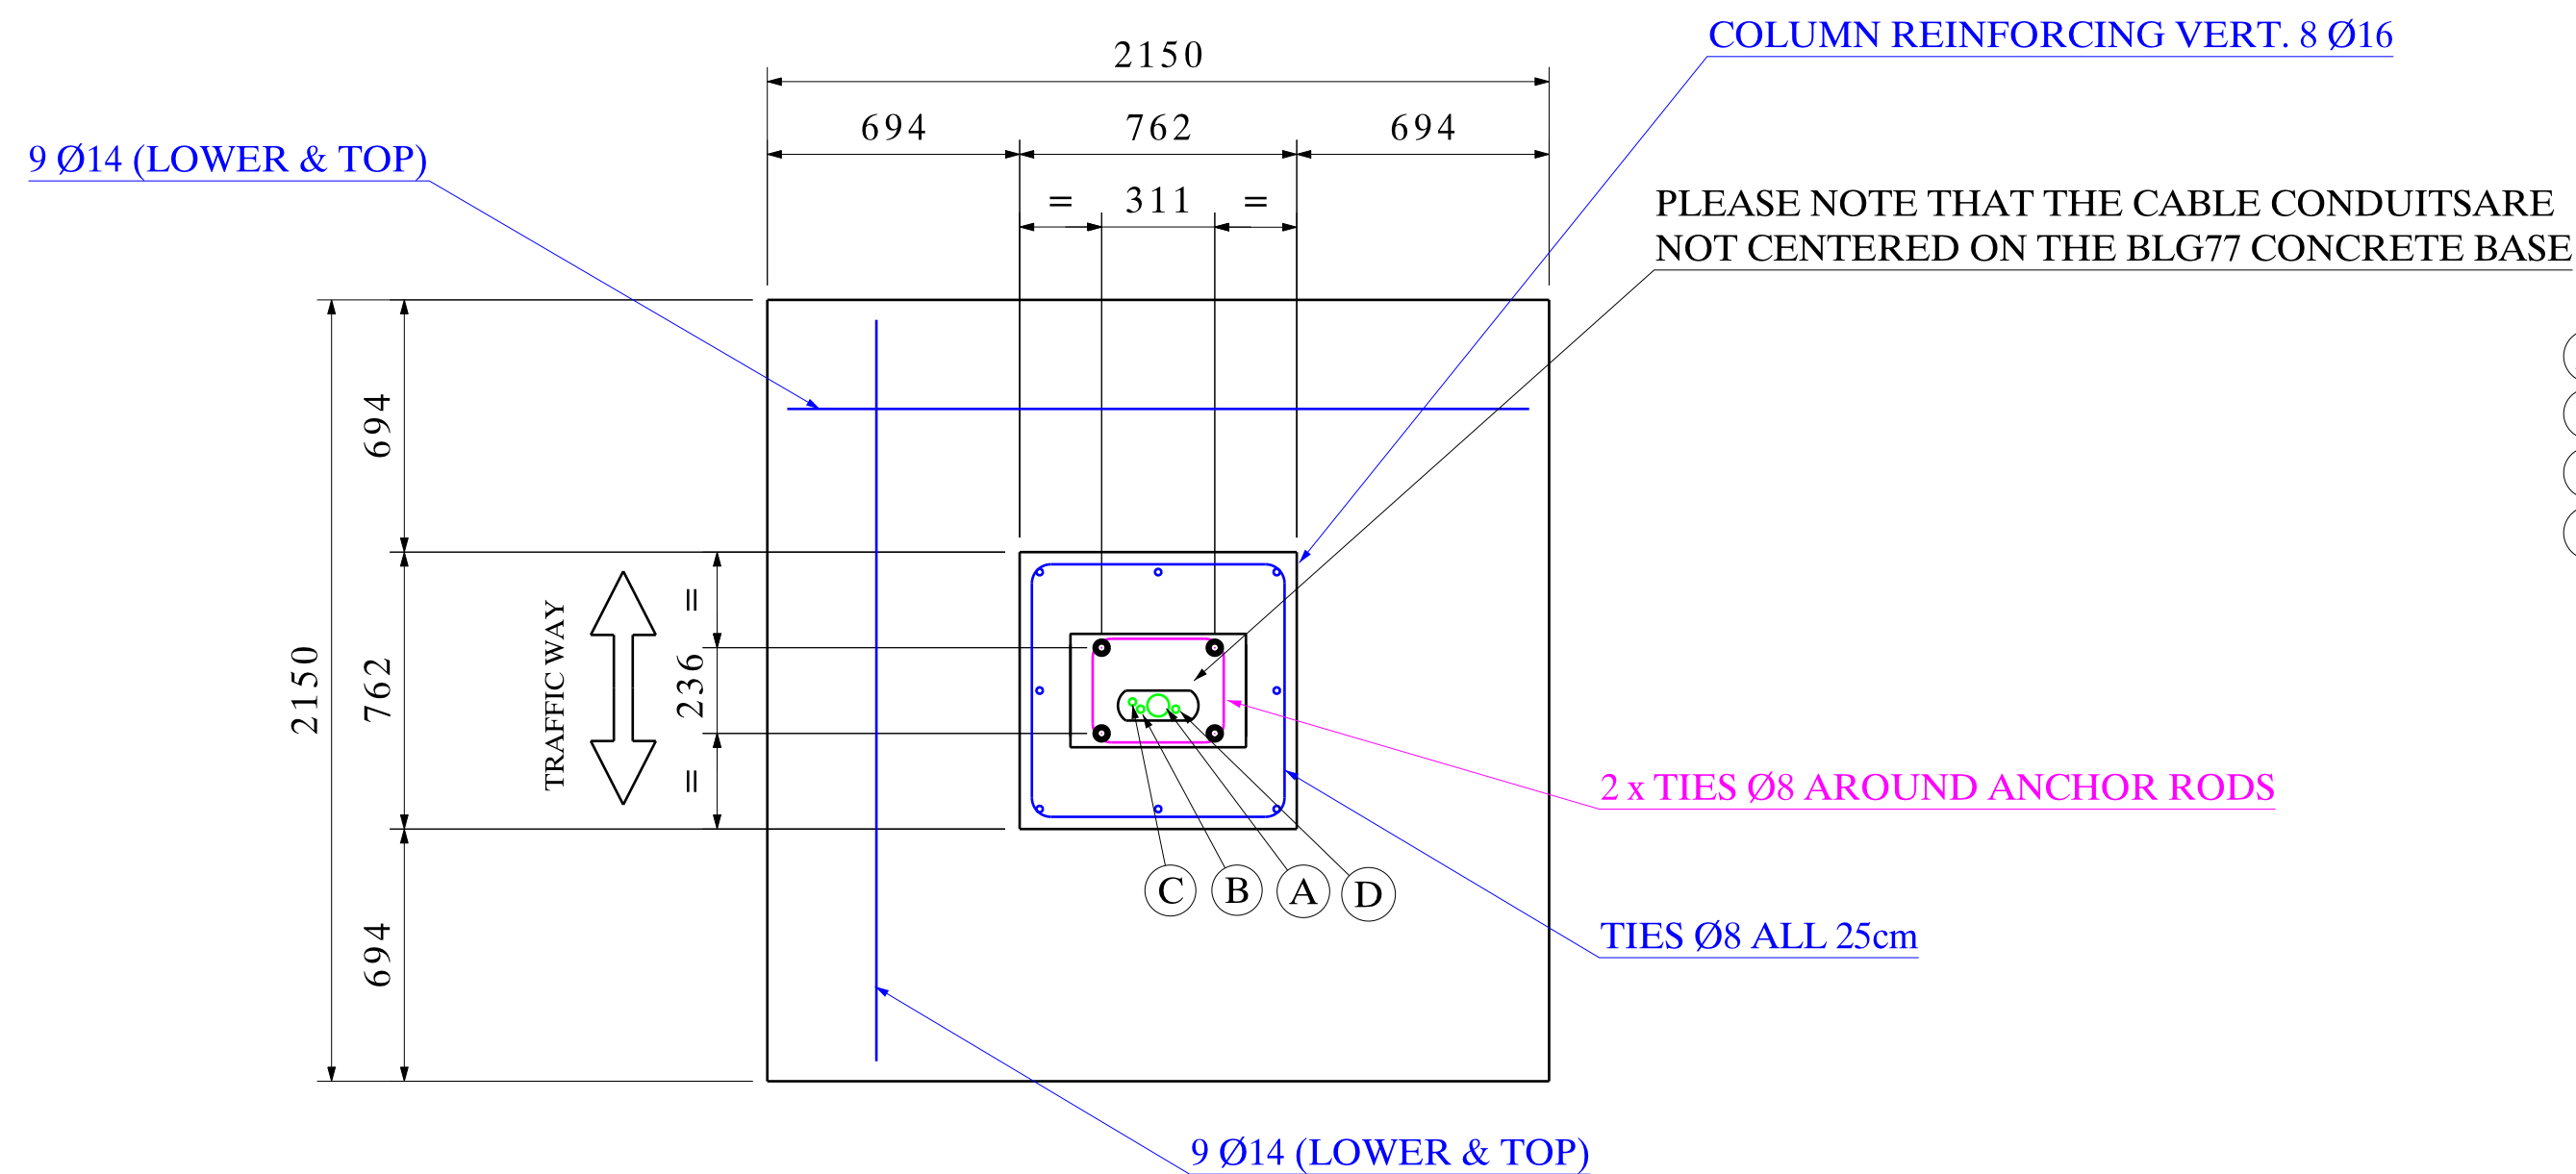

COVERING 4cm AND STEEL BE500

(*) CONCRETE RESISTANCE CLASS = C2530 ACCORDING TO THE EUROPEAN STANDARD IN 206-1

FRAME FOR BLG77
SEE plan n°1910F03800



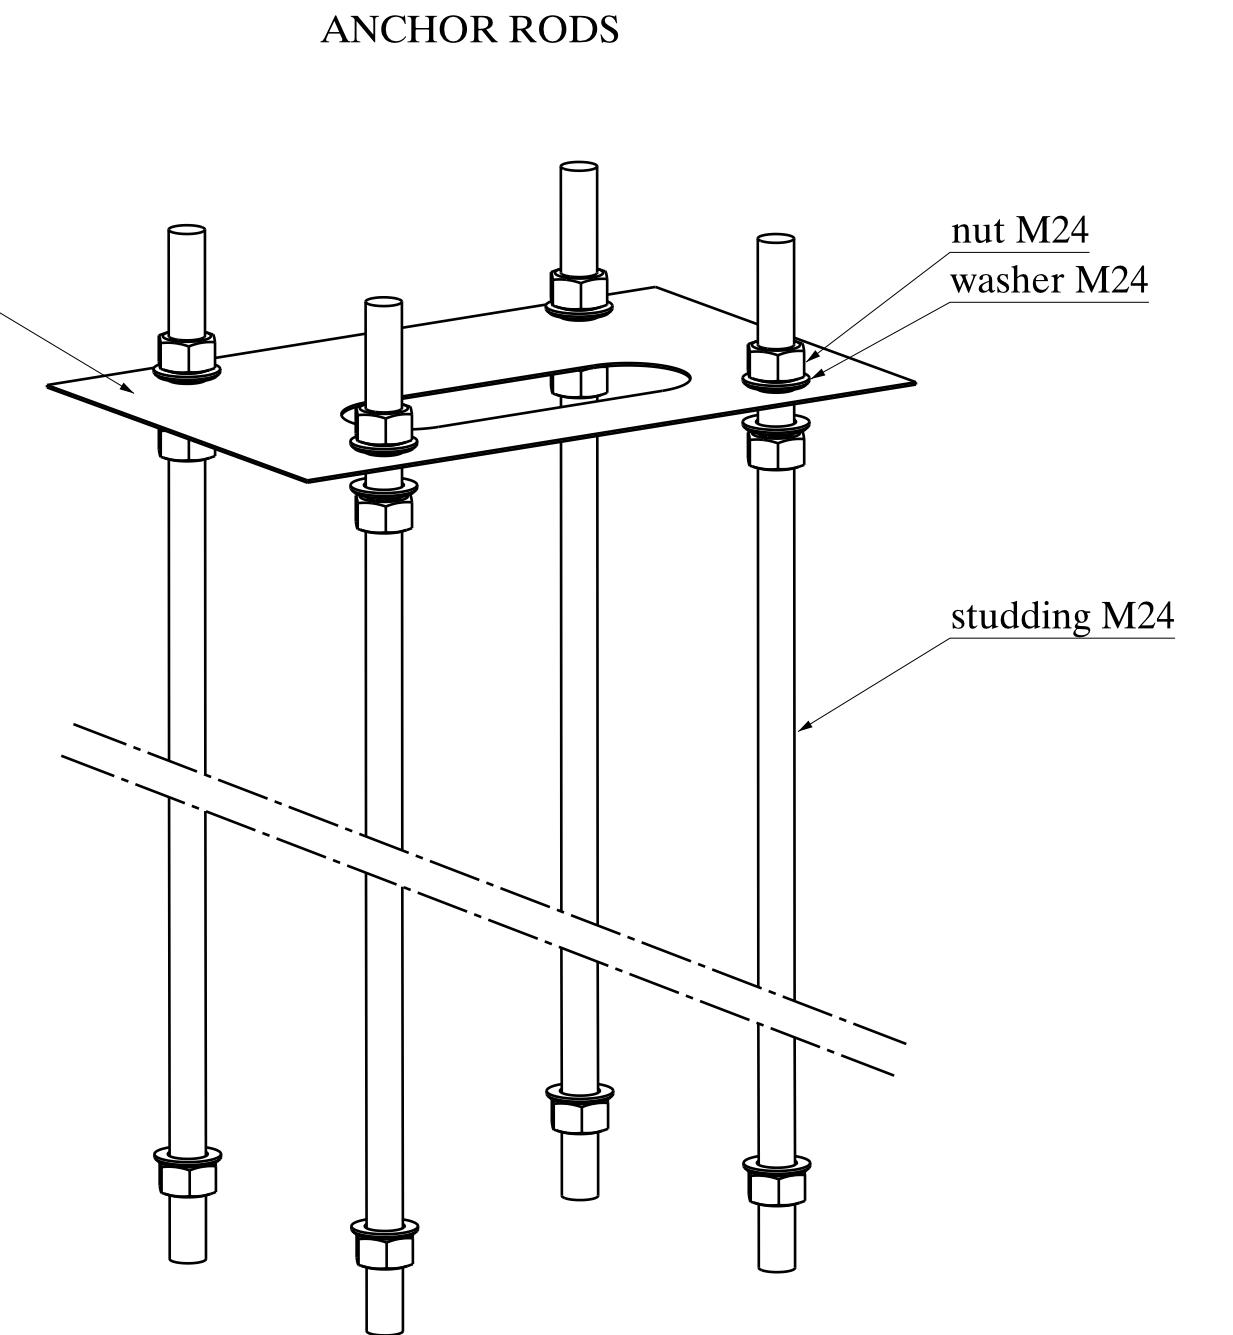


- Ⓐ PVC TUBE Ø60 POWERSUPPLY 230V MONO + GROUND, IN 3G2.5²
- Ⓑ PVC TUBE Ø20 FOR TIP SUPPORT IN 2 x 0.75²
- Ⓒ PVC TUBE Ø20 FOR DETECTION LOOP
- Ⓓ PVC TUBE Ø20 FOR REMOTE CONTROL IN 8 PAIRS TPVF 0.6² OR FOLLOWING SPECIFICATIONS

FOR THE TIP SUPPORT CONCRETE SEE PLAN N°CH1019

Les dimensions sont données en mm.
De afmetingen zijn gegeven in mm.
Ne pas mesurer sur le plan.
Niet meten op het plan.

INDICE : AANWIJZING :	MODIFICATIONS : WIJZIGINGEN :	PAR : DOOR :	DATE : DATUM :
DESIGNATION : BESTEMMING :	CONCRETE FOR BLG77		
CLIENT : KLANT :			
Ce plan est notre propriété et ne peut être cédé à des tiers ni être recopié sans autorisation écrite de Automatic Systems. Dit plan blijft onze eigendom en mag niet voorgelegd aan derden noch worden gekopieerd zonder schriftelijke toelating van Automatic Systems.			
 Avenue Mercator. 5 - B-1300 Wavre www.automatic-systems.com	DESSINE : GETEKEND :	DATE : DATUM :	N° DOSSIER : N° DOSSIER :
	CF	06/07/2011	-----
	VERIFIE : NAGEZIEN :	ECHELLE : SCHAAL :	PLAN N° : PLAN N° :
	----	1/20	CH7755-gb

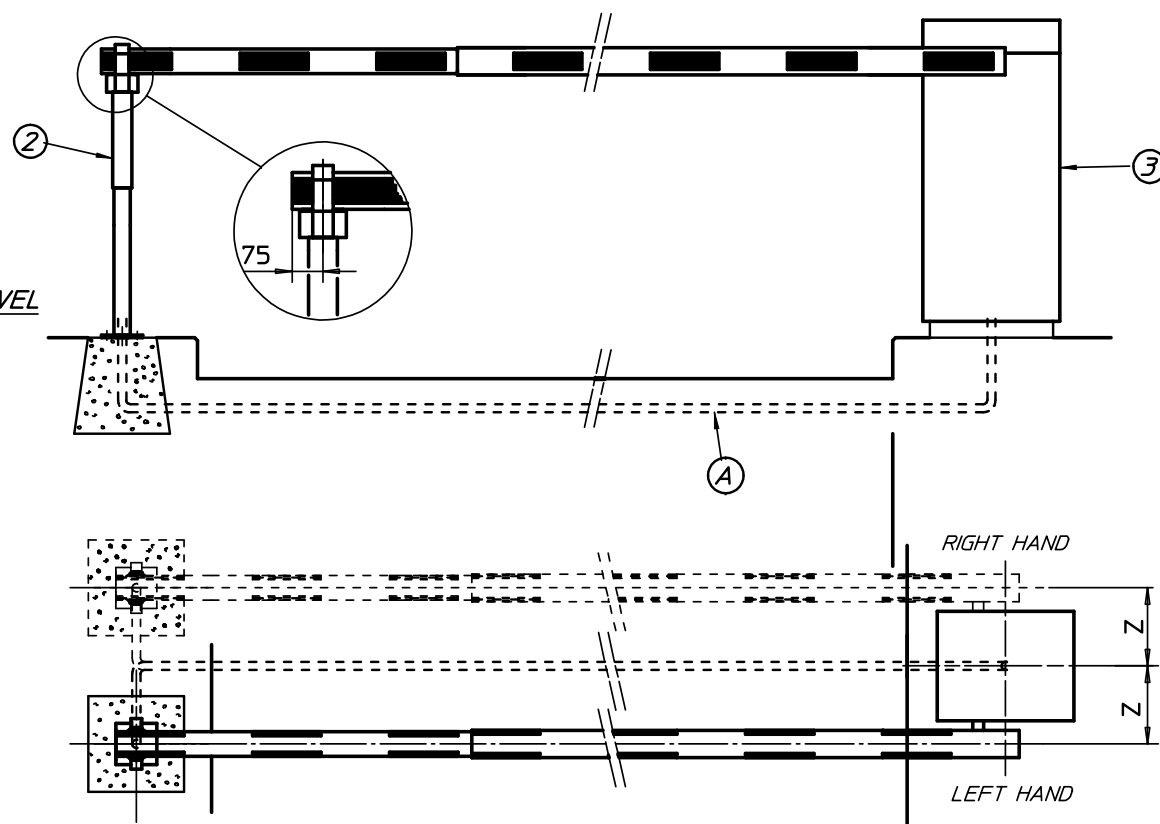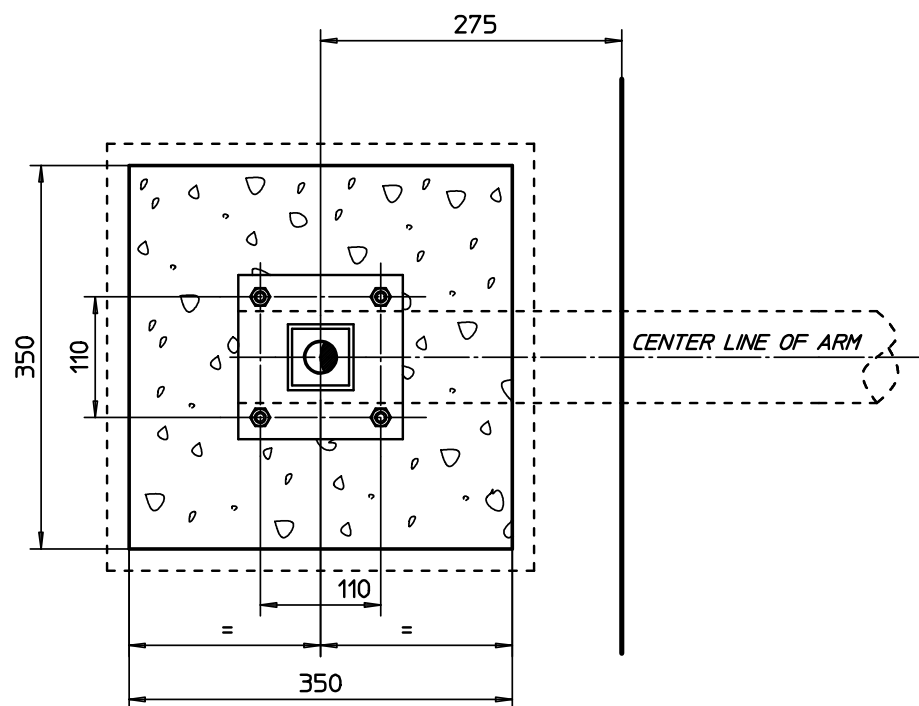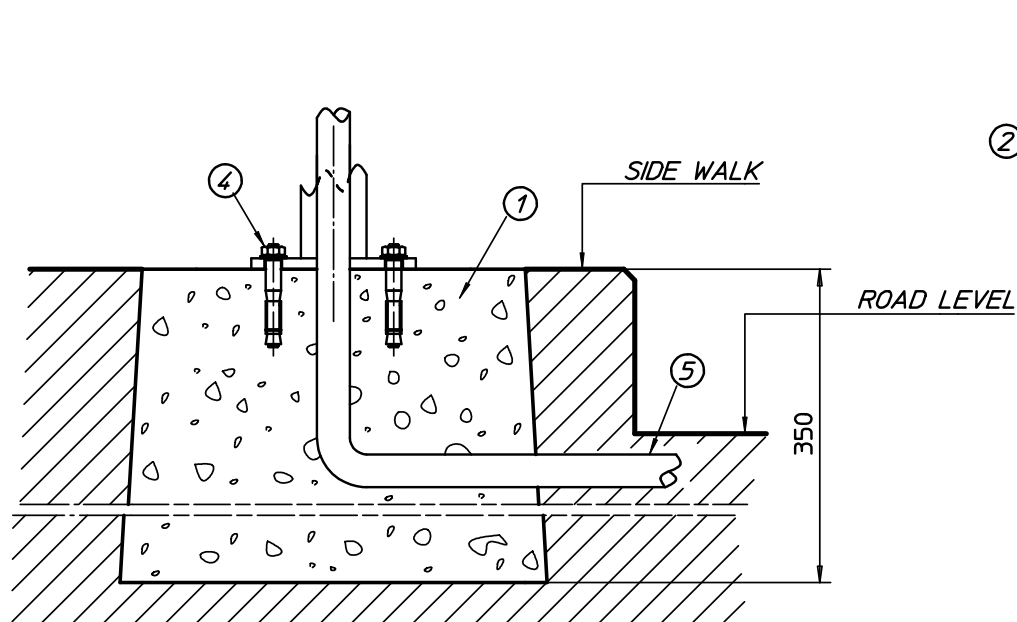

LEGEND :

- ① CONCRETE BASE
- ② ELECTRO-MAGNETIC TIPSUPPORT
- ③ RISING BARRIER
- ④ LIEBIG SAFETY BOLTS - TYPE B M10x90
- ⑤ TUBE IN PVC
- Ⓐ REMOTE CONTROLE IN 3G1.5^W

" IN BETWEEN AXES "			
TYPE	Z	TYPE	Z
BL26	250	BL53	278
BL29	230	BL53-C	0
BL32	285	BL229	235,5
BL32-C	0	BLG76	347,5
BL52	344	BLG77	343
BL52C	0	BL10	0

DESIGNATION :
BESTEMMING :

CONCRETE BASE FOR ELECTRO-MAGNETIC TIP-SUPPORT

Ce plan reste notre propriété et ne peut pas être cédé à des tiers ni être recopié sans autorisation écrite de Automatic Systems
Dit plan blijft onze eigendom en mag niet voorgelegd aan derden noch worden gekopieerd zonder schriftelijke toelating van Automatic Systems

automatic systems

Avenue Mercator, 5 - B-1300 Wavre
www.automaticsystems-group.com

DESSINE :
GETEKEND :
MG

DATE :
DATUM :
19/08/2010

N° DOSSIER :
N DOSSIER :

VERFIE :
NAGEZIEN

ECHELLE :
SCHAAL :

PLAN N°
PLAN N°

DP

1/5

CH1019-gb

C