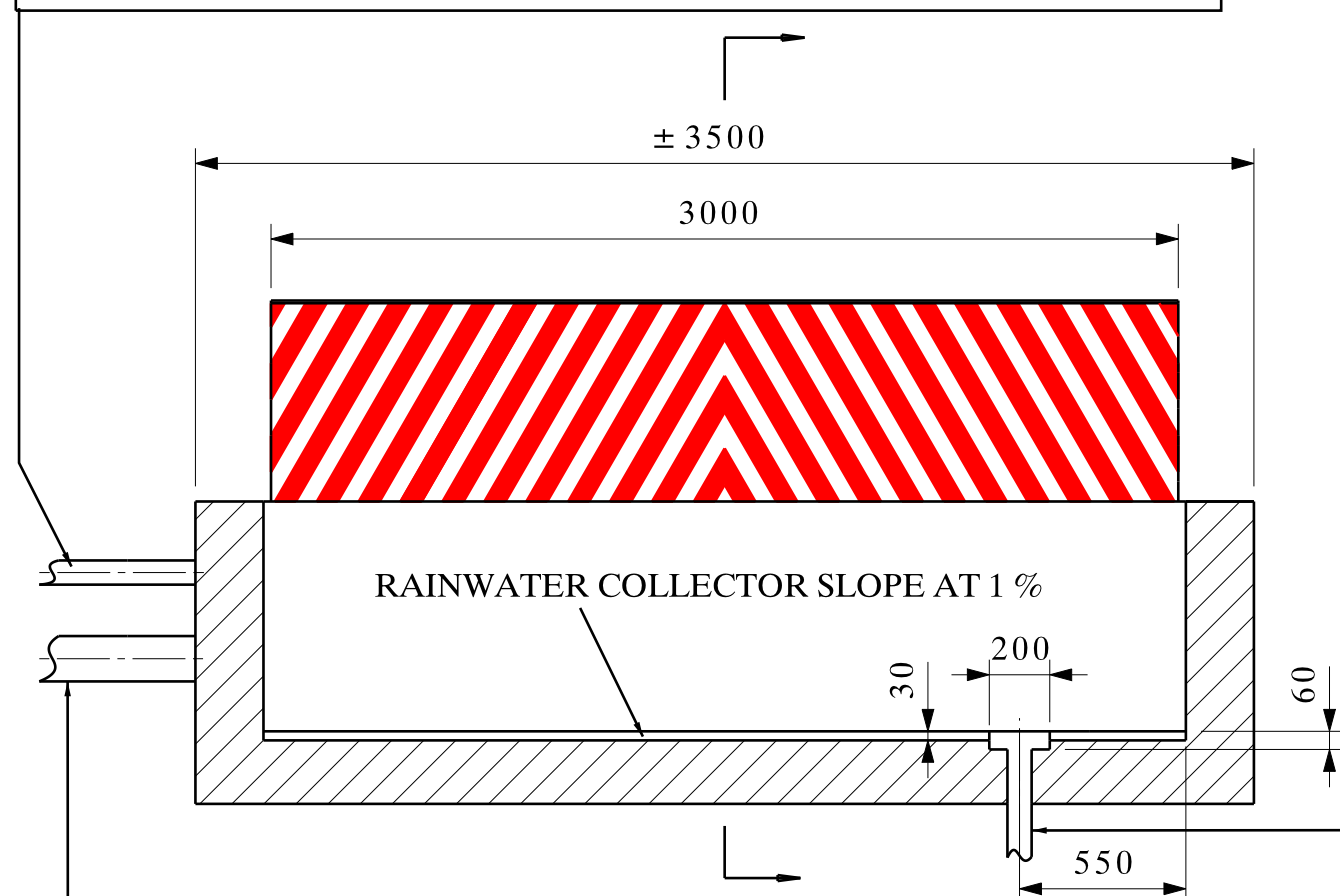
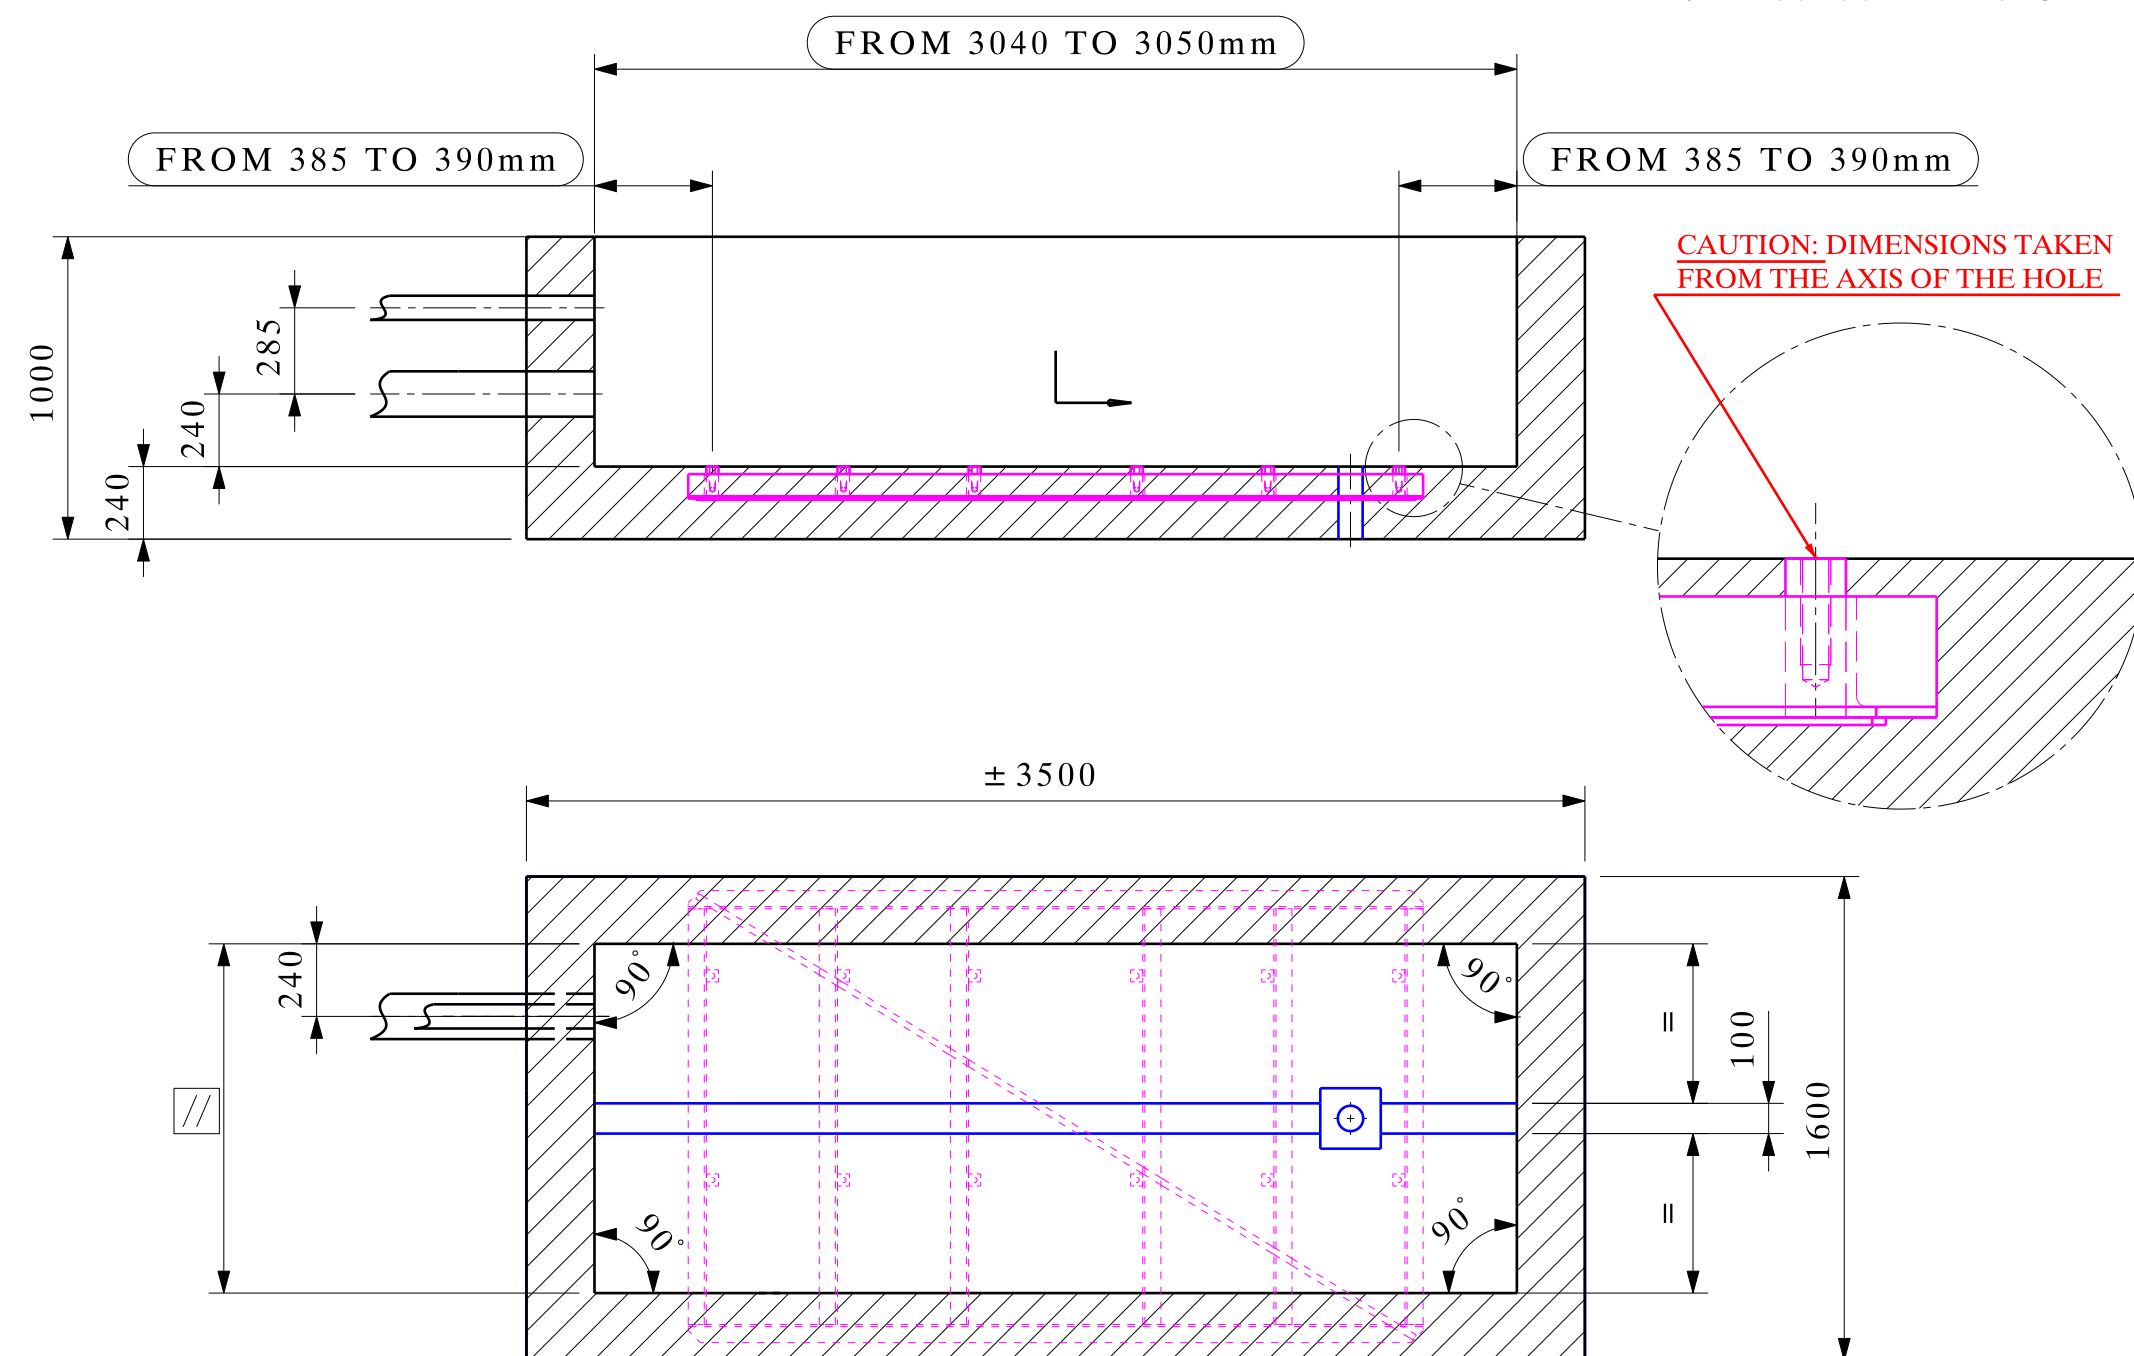


PVC TUBE Ø80 TO HYDRAULIC GROUP OR CONTROL BOX
1 SHIELDED CABLE FOR POSITION DETECTORS OF THE RSB: TYPE LIYCY 10 x 0,75²


**VIEW WITH RSB**

For RSB76 Hydraulic provide to the location of the hydraulic power unit (5m max as std):
- POWER SUPPLY 230V/400V TRI +N+ GROUND, IN 5G2,5²
- 1 CABLE in 4G1.5² from the group towards the traffic lights
For RSB76 electric provide to the location of the control box:
- POWER SUPPLY 230V MONO + GROUND, IN 3G2,5²
- 1 CABLE in 4G1.5² from the control box towards the traffic lights


PVC TUBE Ø150 :
HYDRAULIC RSB : 4 HYDRAULIC HOSES TO HYDRAULIC GROUP
ELECTRIC RSB :
1 SHIELDED CABLE FOR MOTOR CONTROL : TYPE LIYCY 4G 2,5²
1 SHIELDED CABLE FOR BRAKING CONTROL : TYPE LIYCY 3G 2,5²
TO CONTROL BOX

VIEW WITHOUT RSB


PLEASE DO RESPECT THE FIGURES SURROUNDED BY A CIRCLE

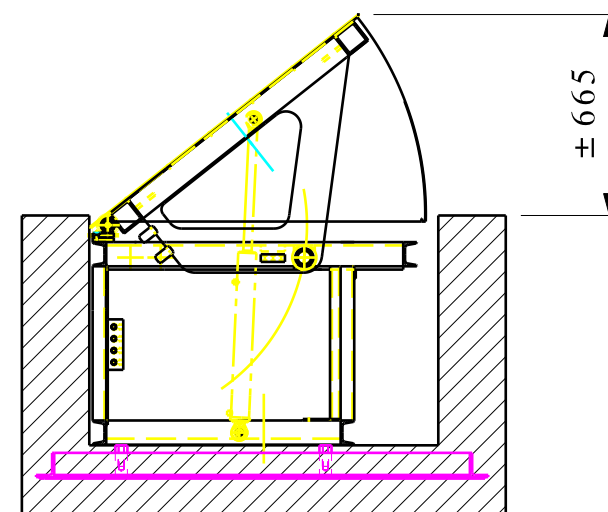

CAUTION:
PROTECT THE FRAME FIXING
HOLES AGAINST CONCRETE

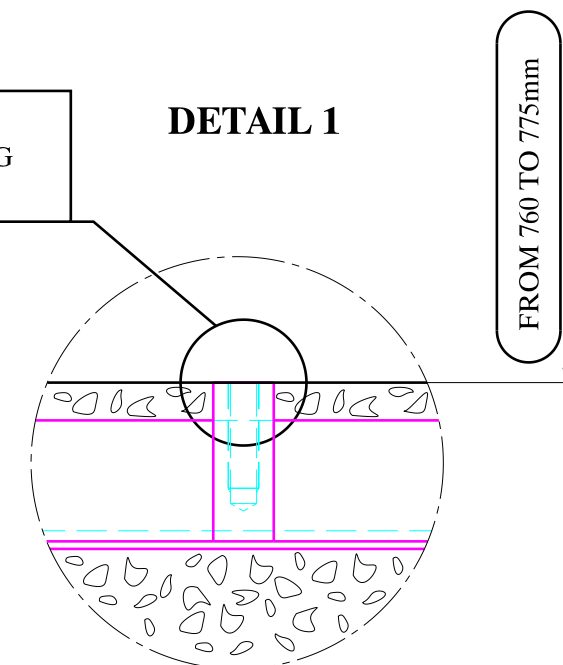DETAIL 1**FOR INFORMATION :**

TEMPLATE FRAME (SEE ARTICLE N°E/0733/033)
(SEE PLAN N°SCL-E-0001863)

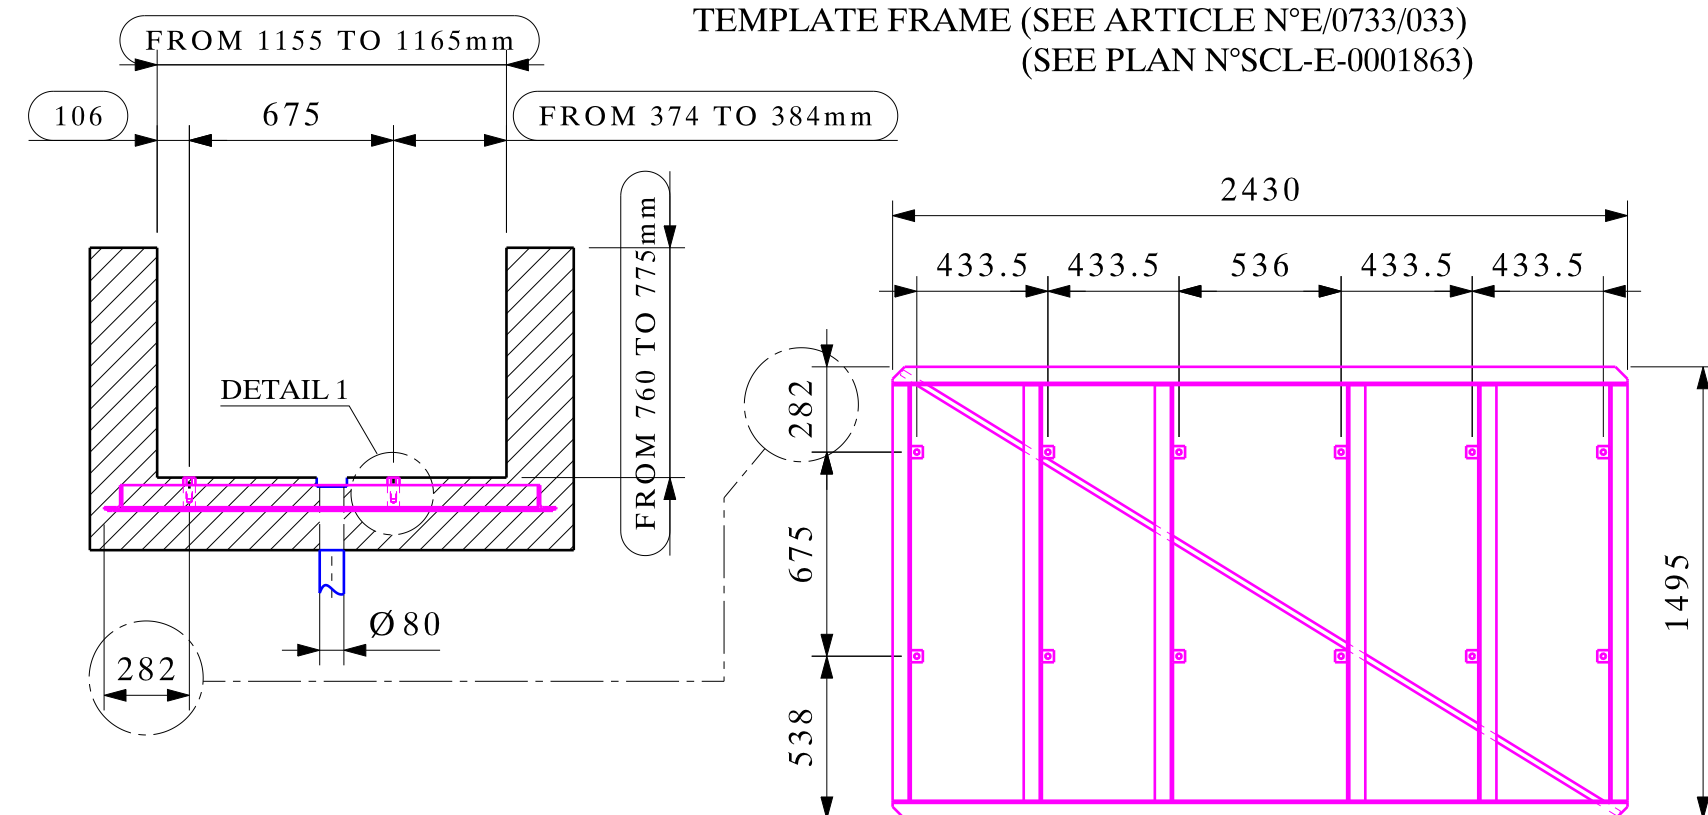

Les dimensions sont données
en mm.
De afmetingen zijn gegeven in
mm.
Ne pas mesurer sur le plan.
Niet meten op het plan.

<i>A</i>	<i>AJOUT COMMENTAIRE GROUPE HYDRAULIQUE</i>	<i>CF</i>	<i>09/12/2010</i>
INDICE : AANWIJZING :	MODIFICATIONS : WIJZIGINGEN :	PAR : DOOR :	DATE : DATUM :
DESIGNATION : BESTEMMING :	<i>INSTALLATION R.S.B. 76 HYDRAULIC/ELECTRIC (1 JACK)</i>		
CLIENT : KLANT :	<i>LENGTH 3000</i>		
<i>Ce plan est notre propriété et ne peut être cédé à des tiers ni être recopié sans autorisation écrite de Automatic Systems. Dit plan blijft onze eigendom en mag niet voorgelegd aan derden noch worden gekopieerd zonder schriftelijke toelating van Automatic Systems.</i>			
 <i>Avenue Mercator. 5 - B-1300 Wavre www.automaticsystems-group.com</i>	DESSINE : GETEKEND :	DATE : DATUM :	N° DOSSIER : N° DOSSIER :
	<i>CF</i>	<i>07/09/2004</i>	<i>-----</i>
	VERIFIE : NAGEZIEN :	ECHELLE : SCHAAL :	PLAN N° : PLAN N° :
	<i>JPDG</i>	<i>1/25</i>	<i>CH5787-gb</i>

PVC TUBE Ø80 TO HYDRAULIC GROUP OR CONTROL BOX
1 SHIELDED CABLE FOR POSITION DETECTORS OF THE RSB: TYPE LIYCY 10 x 0,75²



For RSB76 Hydraulic provide to the location
of the hydraulic power unit (5m max as std):
- POWER SUPPLY 230V/400V TRI +N+ GROUND, IN 5G2.5²
- 1 CABLE in 4G1.5² from the group towards the traffic lights
For RSB76 electric provide to the location of the control box:
- POWER SUPPLY 230V MONO + GROUND, IN 3G2.5²
- 1 CABLE in 4G1.5² from the control box towards the traffic lights

CAUTION:
PROTECT THE FRAME FIXING
HOLES AGAINST CONCRETE

DETAIL 1

DE 760 A 775mm

VIEW WITH RSB

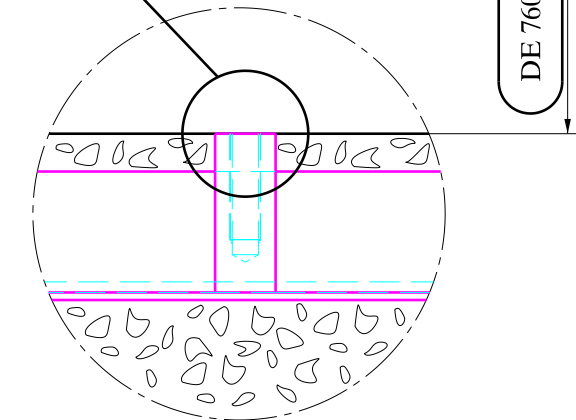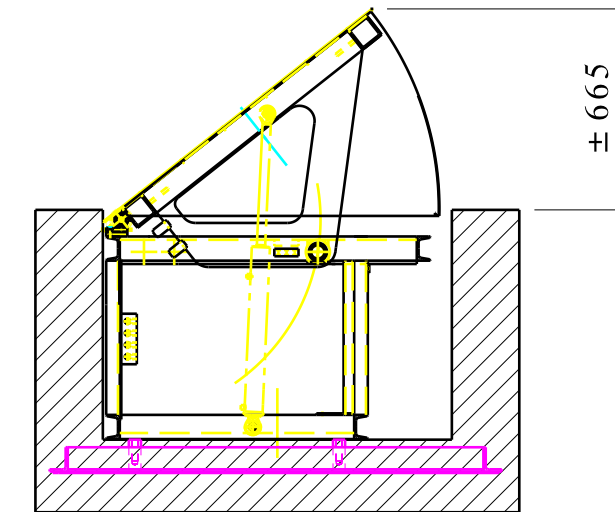



RAINWATER COLLECTOR SLOPE AT 1 %

PVC TUBE Ø80
FOR DRAINAGE




VIEW WITHOUT RSB

FOR INFORMATION:

TEMPLATE FRAME (SEE ARTICLE N°E/0733/174)
(SEE PLAN N°SCL-E-0001778)

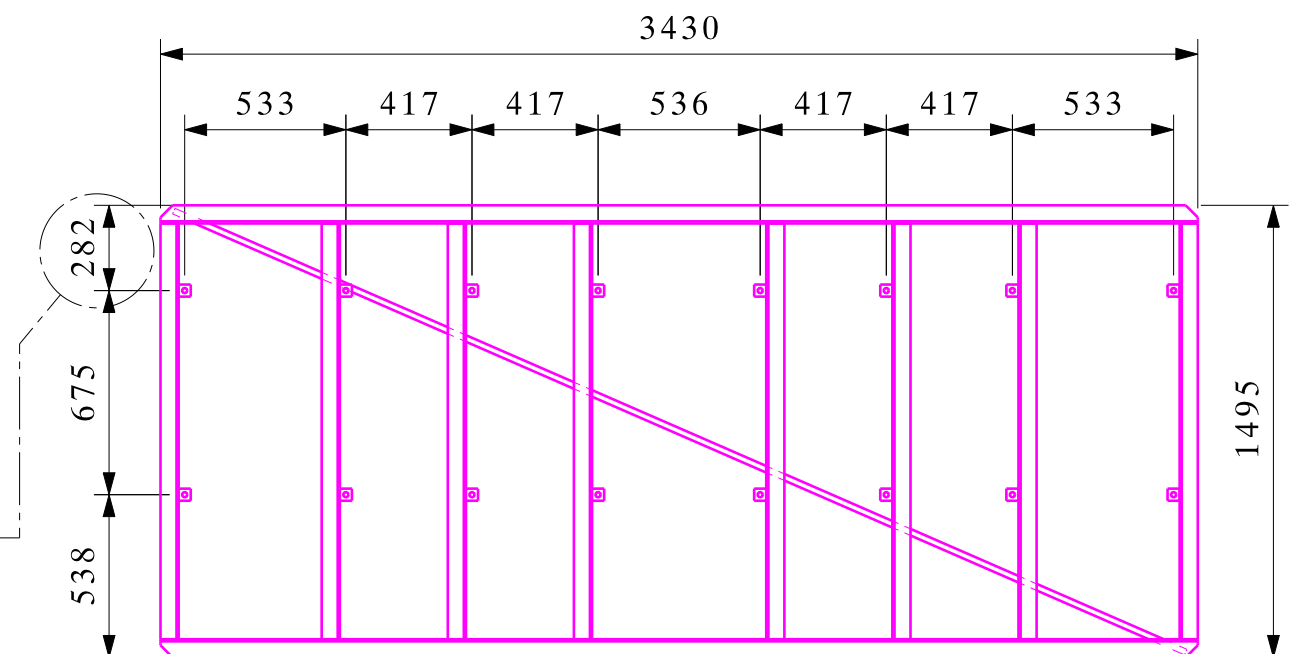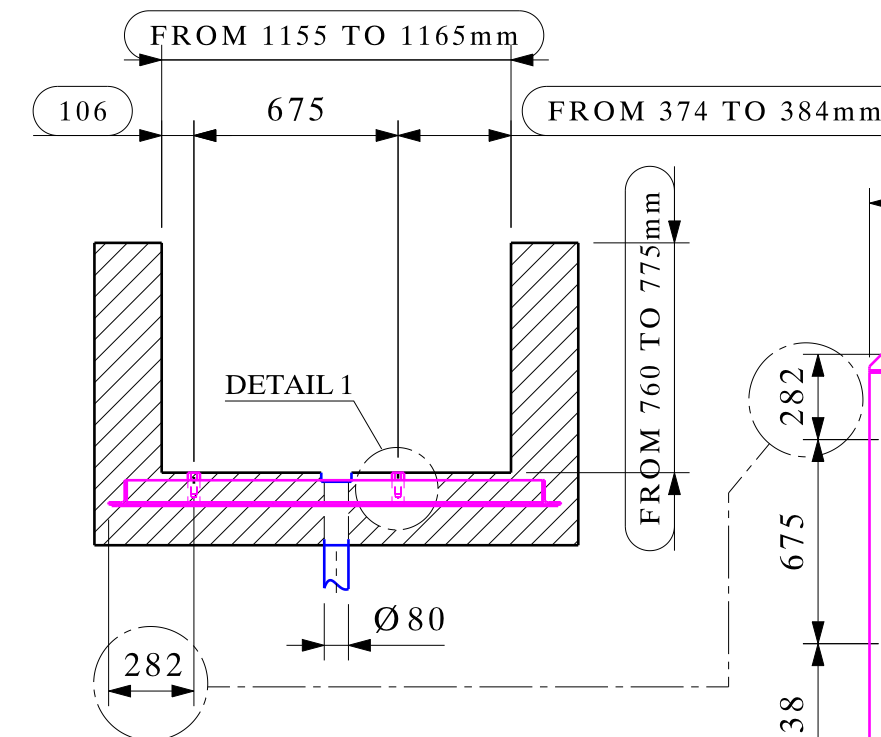

CAUTION: DIMENSIONS TAKEN
FROM THE AXIS OF THE HOLE

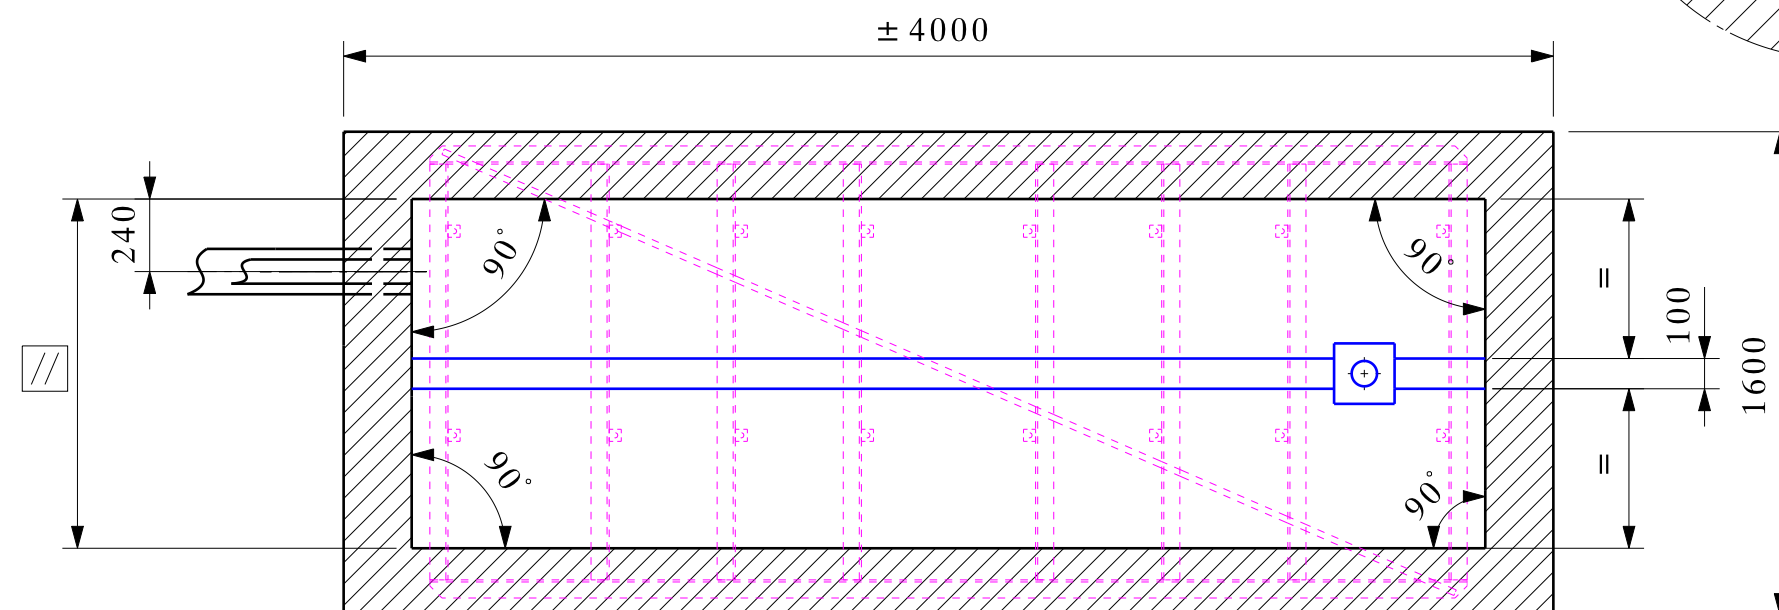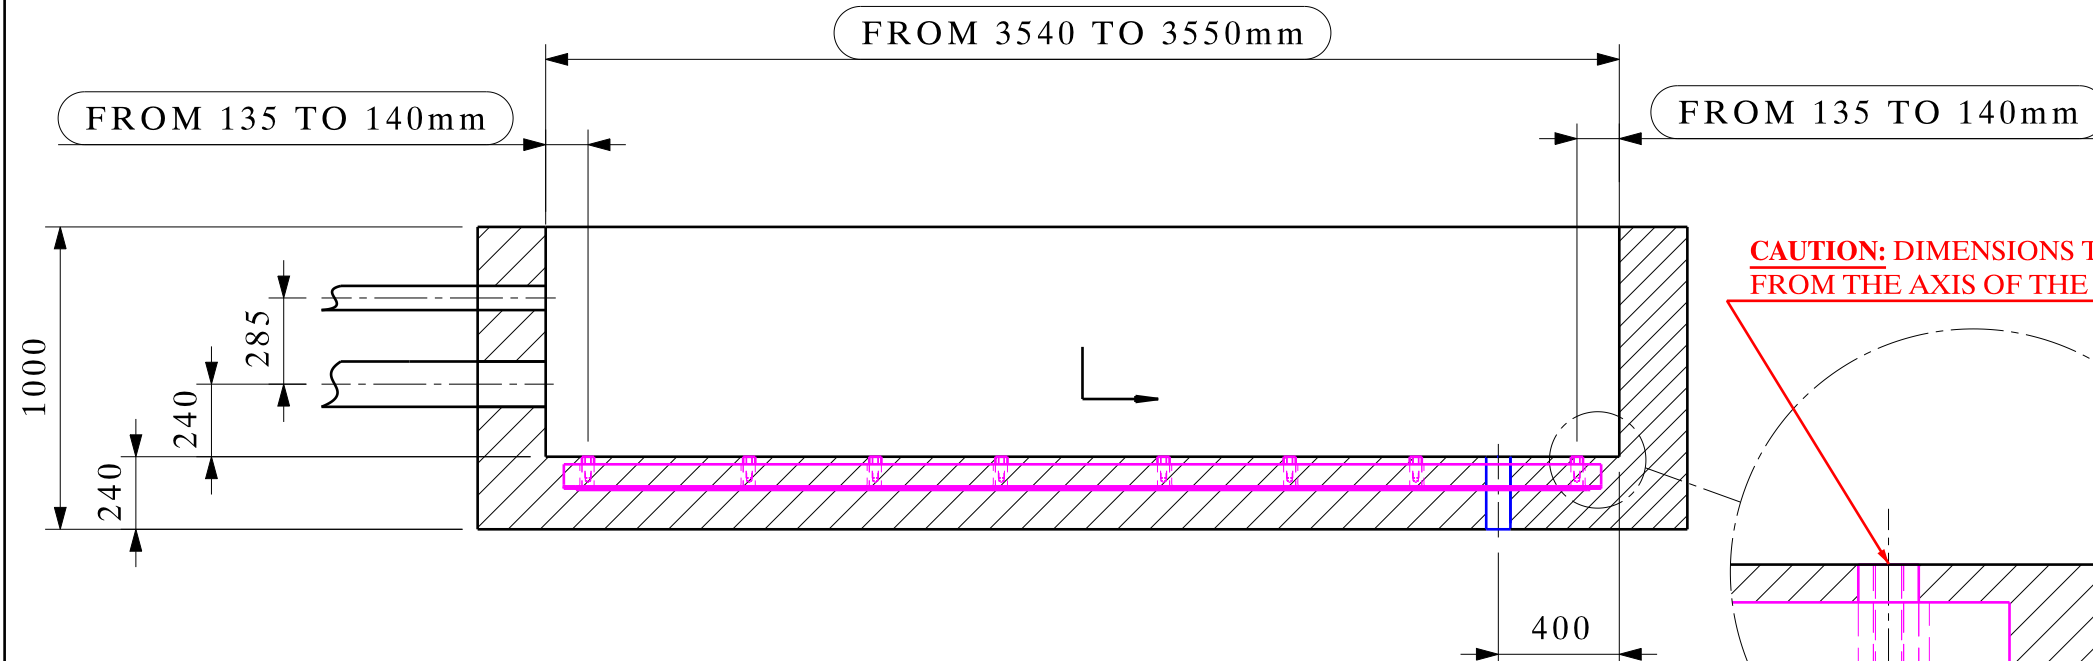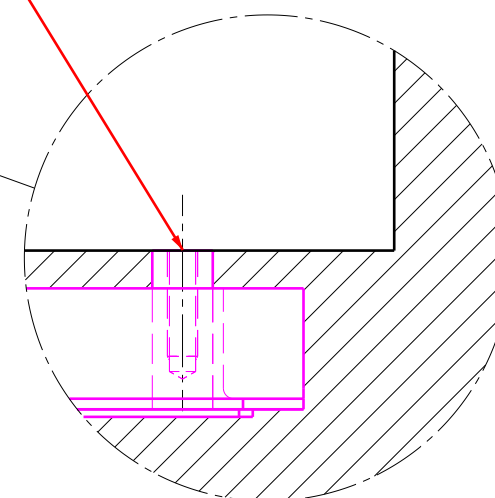

PLEASE DO RESPECT THE FIGURES SURROUNDED BY A CIRCLE

Les dimensions sont données
en mm.
De afmetingen zijn gegeven in
mm.
Ne pas mesurer sur le plan.
Niet meten op het plan.

A	AJOUT COMMENTAIRE GROUPE HYDRAULIQUE	CF	09/12/2010	
INDICE : AANWIJZING :	MODIFICATIONS : WIJZIGINGEN :	PAR : DOOR :	DATE : DATUM :	
DESIGNATION : BESTEMMING :	INSTALLATION R.S.B. 76 HYDRAULIC/ELECTRIC			
CLIENT : KLANT :	LENGTH 3500			
<i>Ce plan est notre propriété et ne peut être cédé à des tiers ni être recopié sans autorisation écrite de Automatic Systems. Dit plan blijft onze eigendom en mag niet voorgelegd aan derden noch worden gekopieerd zonder schriftelijke toelating van Automatic Systems.</i>				
 automatic[®] systems Avenue Mercator. 5 - B-1300 Wavre www.automaticsystems-group.com	DESSINE : GETEKEND :	DATE : DATUM :	N° DOSSIER : N° DOSSIER :	
	CF	08/09/2004	-----	
	VERIFIE : NAGEZIEN :	ECHELLE : SCHAAL :	PLAN N° : PLAN N° :	
	JPDG	1/25	CH5789-gb	A

PVC TUBE Ø80 TO HYDRAULIC GROUP OR CONTROL BOX
1 SHIELDED CABLE FOR POSITION DETECTORS OF THE RSB: TYPE LIYCY 10 x 0,75²


For RSB76 Hydraulic provide to the location of the hydraulic power unit (5m max as std):
- POWER SUPPLY 230V/400V TRI +N+ GROUND, IN 5G2.5²
- 1 CABLE in 4G1.5² from the group towards the traffic lights
For RSB76 electric provide to the location of the control box:
- POWER SUPPLY 230V MONO + GROUND, IN 3G2.5²
- 1 CABLE in 4G1.5² from the control box towards the traffic lights

CAUTION:
PROTECT THE FRAME FIXING HOLES AGAINST CONCRETE


DETAIL 1

FROM 760 TO 775mm

VIEW WITH RSB


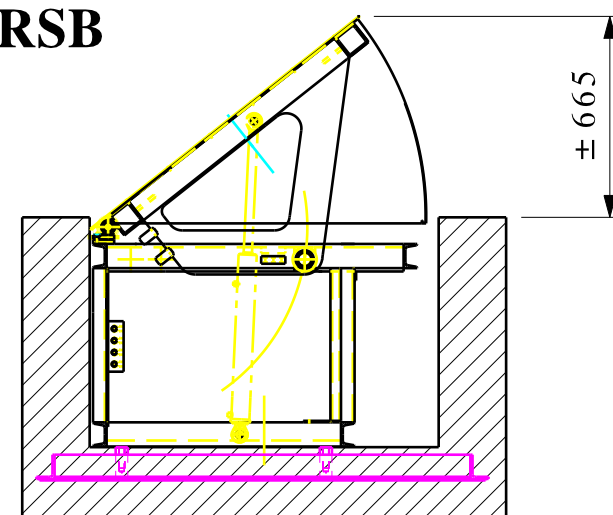


VIEW WITHOUT RSB

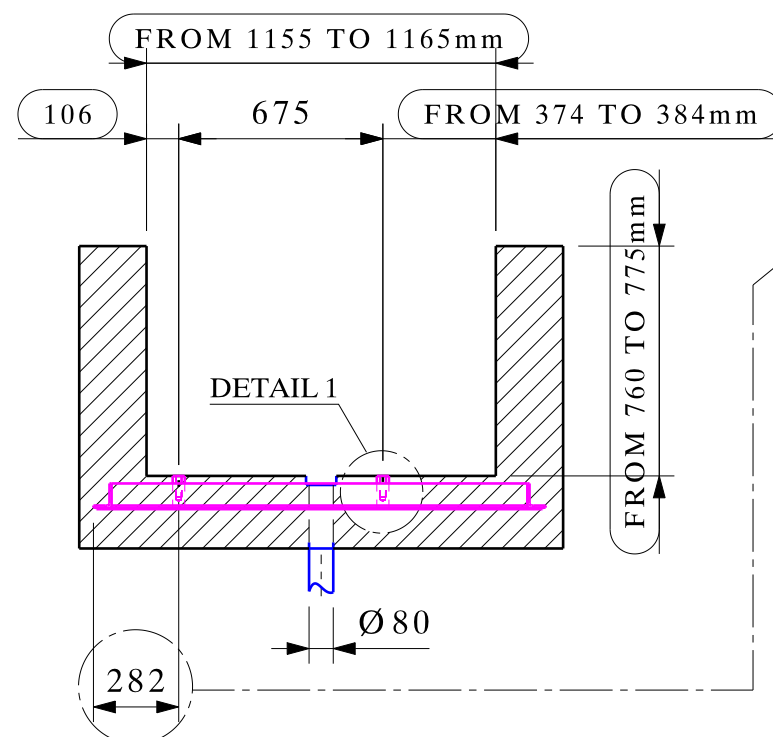


FOR INFORMATION:

TEMPLATE FRAME (SEE ARTICLE N°E/0733/174)
(SEE PLAN N°SCL-E-0001778)

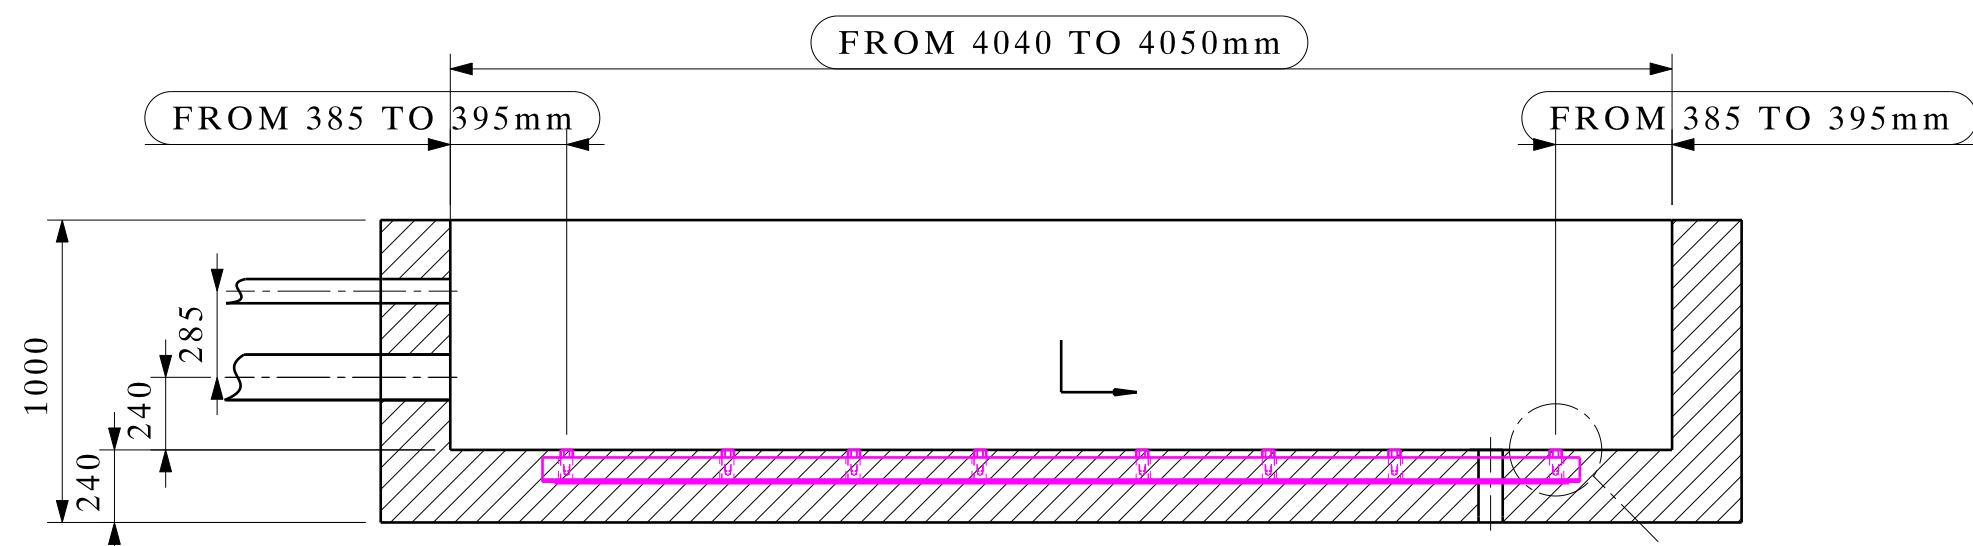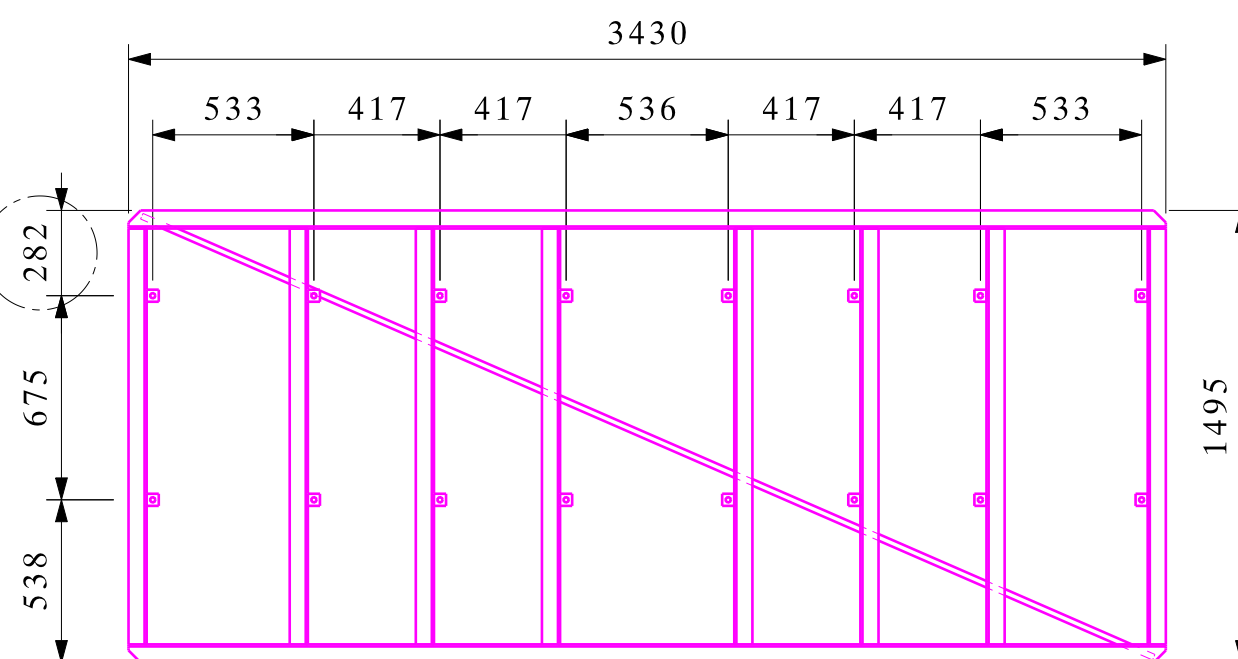

CAUTION: DIMENSIONS TAKEN FROM THE AXIS OF THE HOLE

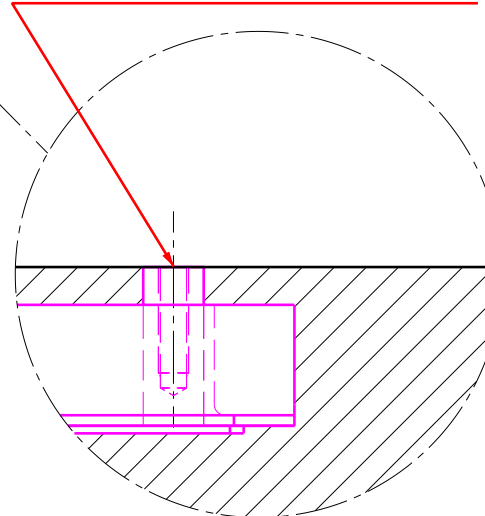

PLEASE DO RESPECT THE FIGURES SURROUNDED BY A CIRCLE

Les dimensions sont données en mm.
De afmetingen zijn gegeven in mm.
Ne pas mesurer sur le plan.
Niet meten op het plan.

A	AJOUT COMMENTAIRE GROUPE HYDRAULIQUE	CF	09/12/2010
INDICE : AANWIJZING :	MODIFICATIONS : WIJZIGINGEN :	PAR : DOOR :	DATE : DATUM :
DESIGNATION : BESTEMMING :	INSTALLATION R.S.B. 76 HYDRAULIC/ELECTRIC		
CLIENT : KLANT :	LENGTH 4000		
Ce plan est notre propriété et ne peut être cédé à des tiers ni être recopié sans autorisation écrite de Automatic Systems. Dit plan blijft onze eigendom en mag niet voorgelegd aan derden noch worden gekopieerd zonder schriftelijke toelating van Automatic Systems.			
 automatic® systems Avenue Mercator, 5 - B-1300 Wavre www.automaticsystems-group.com	DESSINE : GETEKEND :	DATE : DATUM :	N° DOSSIER : N° DOSSIER :
	CF	08/09/2004	----
	VERIFIE : NAGEZIEN :	ECHELLE : SCHAAL :	PLAN N° : PLAN N° :
	JPDG	1/25	CH5791-gb