



PVC TUBE Ø80 TO HYDRAULIC GROUP OR CONTROL BOX
1 SHIELDED CABLE FOR CONTROLLING THE RSB: TYPE LIYCY 10 x 0,75²

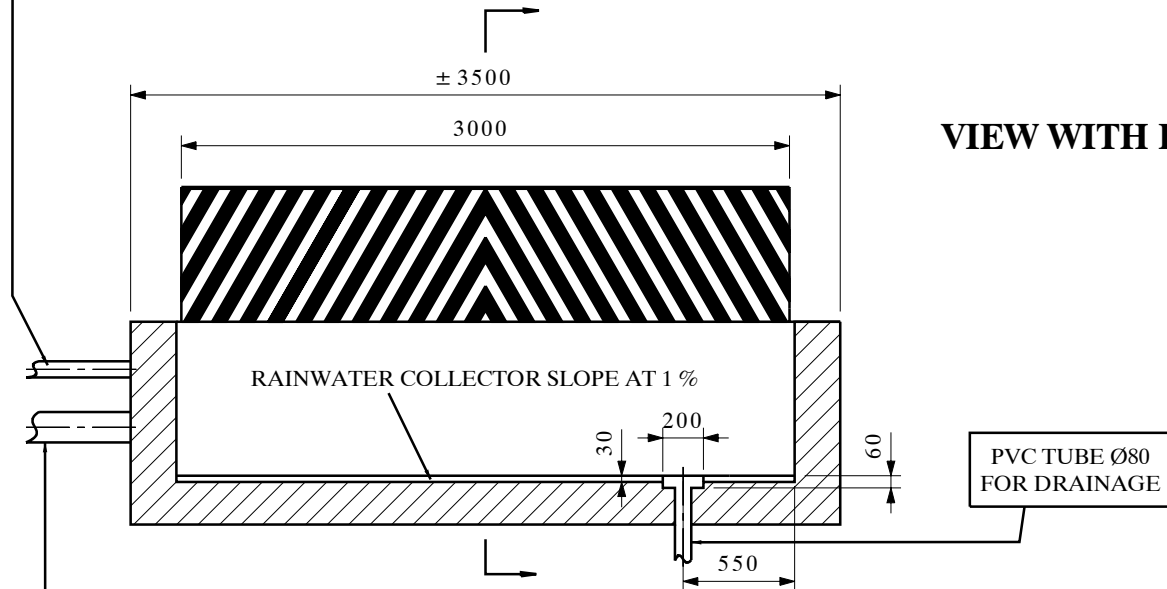


PVC TUBE Ø150 :
HYDRAULIC RSB : 4 HYDRAULIC HOSES TO HYDRAULIC GROUP
ELECTRIC RSB :
1 SHIELDED CABLE FOR MOTOR CONTROL : TYPE LIYCY 4G 2,5²
1 SHIELDED CABLE FOR BRAKING CONTROL : TYPE LIYCY 3G 2,5²
TO CONTROL BOX

VIEW WITHOUT RSB

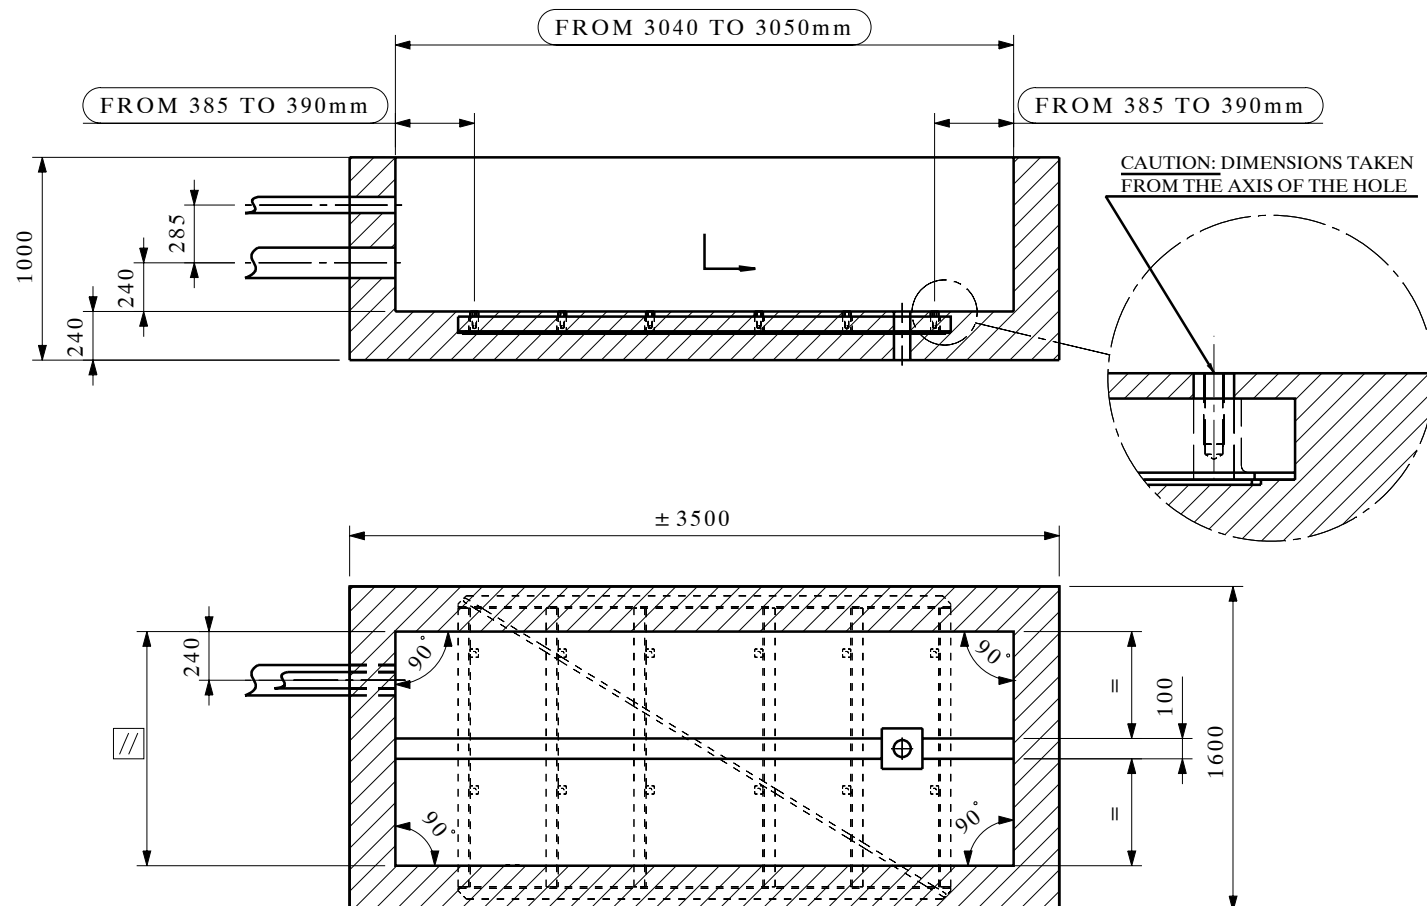


PLEASE DO RESPECT THE FIGURES SURROUNDED BY A CIRCLE

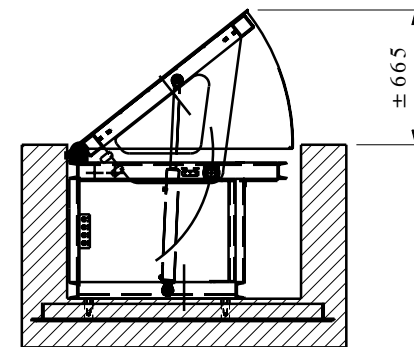


CAUTION:
PROTECT THE FRAME FIXING
HOLES AGAINST CONCRETE

DETAIL 1

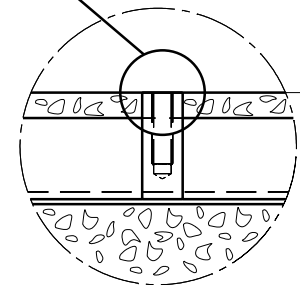

FOR INFORMATION :


TEMPLATE FRAME (SEE ARTICLE N°E/0733/033)
(SEE PLAN N°SCL-E-0001863)

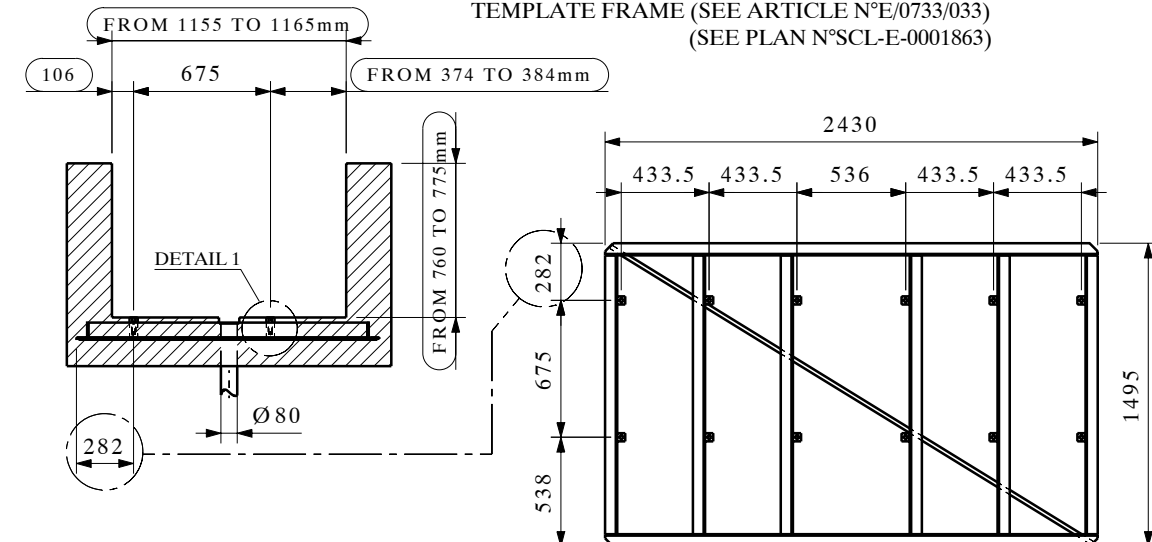

INDICE : AANWIJZING :	MODIFICATIONS : WIJZIGINGEN :	PAR : DOOR :	DATE : DATUM :	
DESIGNATION : BESTEMMING : INSTALLATION R.S.B. 76 HYDRAULIC/ELECTRIC (1 JACK)				
CLIENT : KLANT : LENGTH 3000				
Ce plan est notre propriété et ne peut être cédé à des tiers ni être recopié sans autorisation écrite de Automatic Systems. Dit plan blijft onze eigendom en mag niet voorgelegd aan derden noch worden gekopieerd zonder schriftelijke toelating van Automatic Systems.				
 automatic systems Avenue Mercator. 5 - B-1300 Wavre www.automaticsystems-group.com	DESSINE : GETEKEND :	DATE : DATUM :	N° DOSSIER : N° DOSSIER :	
	CF	07/09/2004	-----	
	VERIFIE : NAGEZIEN :	ECHELLE : SCHAAL :	PLAN N° : PLAN N° :	
	JPDG	1/25	CH5787-gb	




PVC TUBE Ø80 TO HYDRAULIC GROUP OR CONTROL BOX
1 SHIELDED CABLE FOR CONTROLLING THE RSB: TYPE LIYCY 10 x 0,75²

VIEW WITH RSB

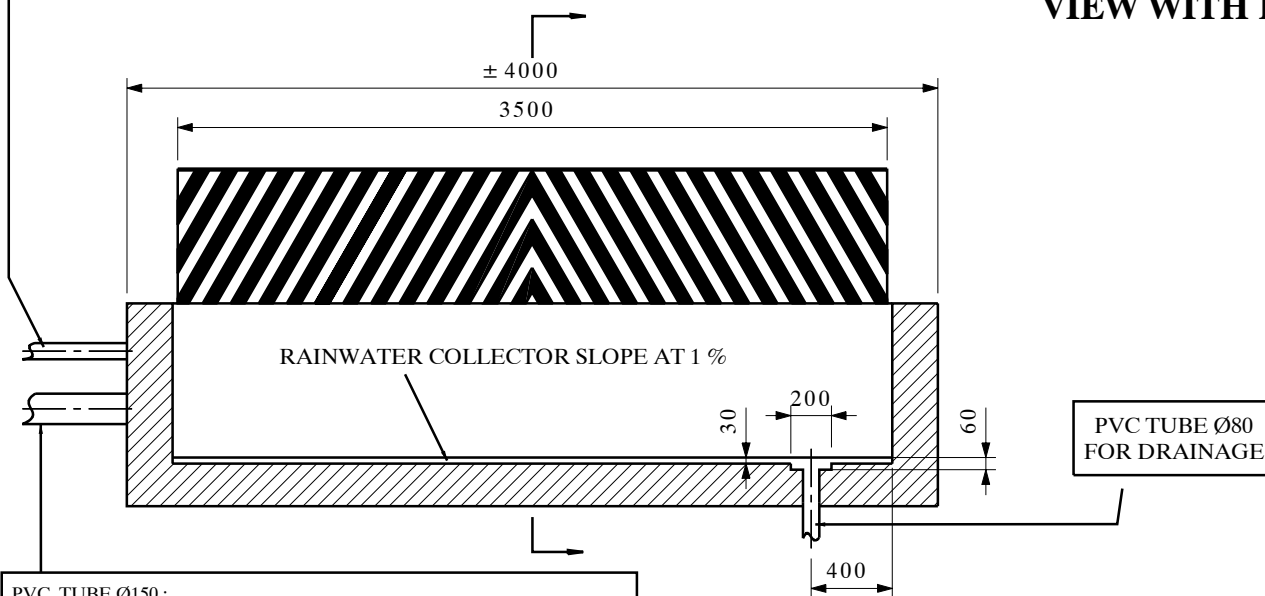


PVC TUBE Ø150 :
HYDRAULIC RSB : 4 HYDRAULIC HOSES TO HYDRAULIC GROUP
ELECTRIC RSB :
1 SHIELDED CABLE FOR MOTOR CONTROL : TYPE LIYCY 4G 2,5²
1 SHIELDED CABLE FOR BRAKING CONTROL : TYPE LIYCY 3G 2,5²
TO CONTROL BOX

VIEW WITHOUT RSB

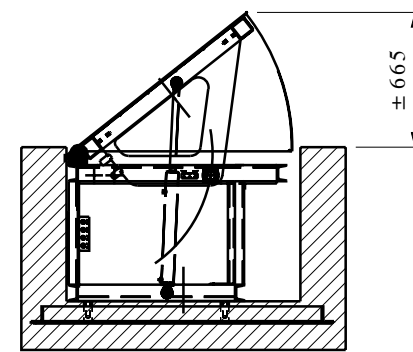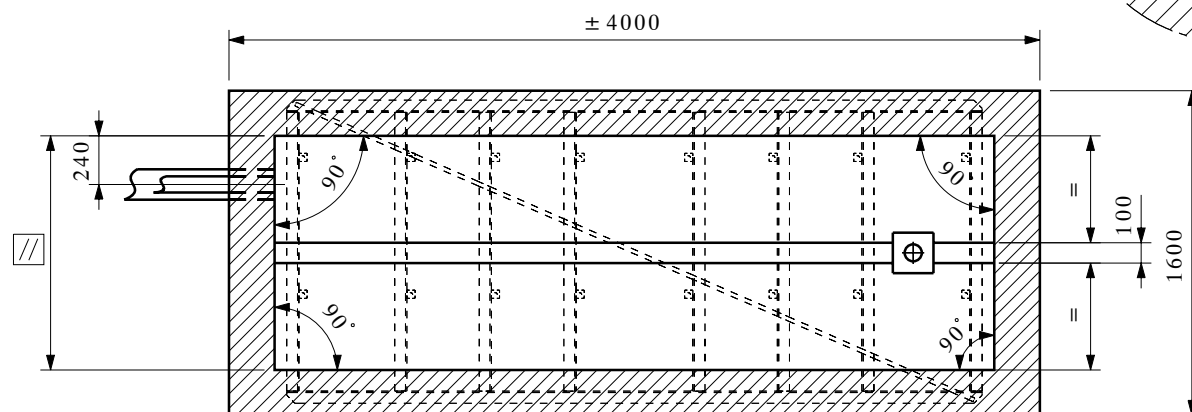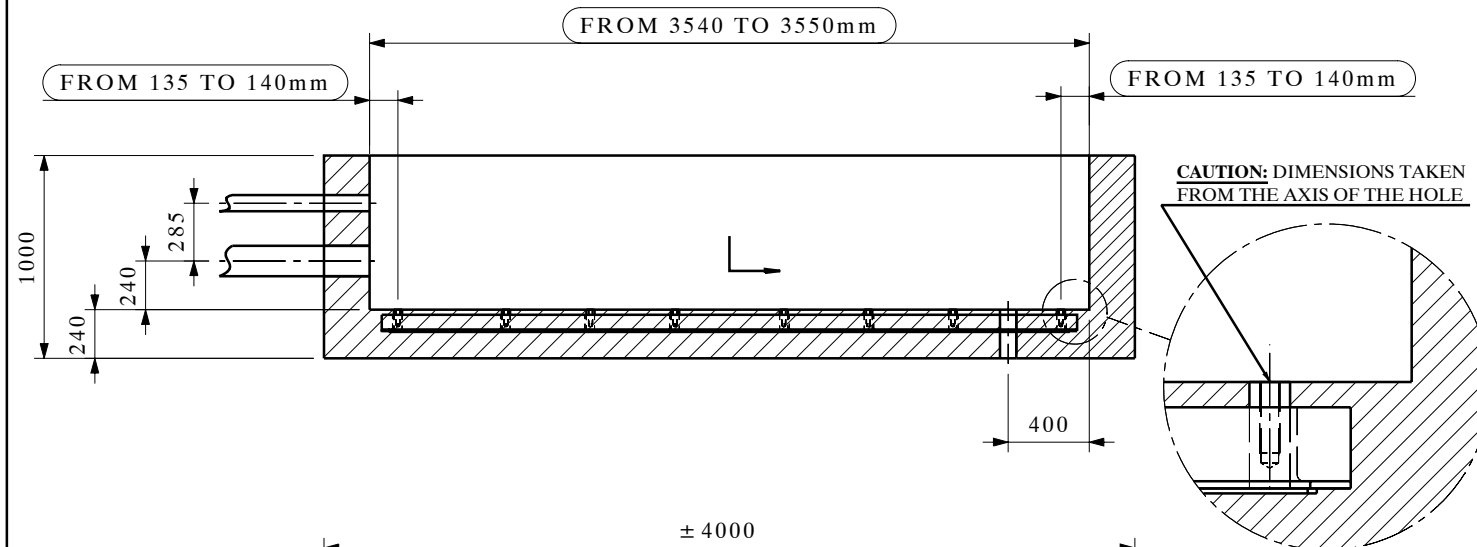



CAUTION:
PROTECT THE FRAME FIXING
HOLES AGAINST CONCRETE

DETAIL 1

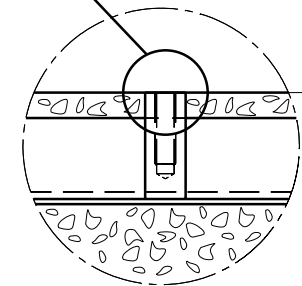

FOR INFORMATION:

TEMPLATE FRAME (SEE ARTICLE N°E/0733/174)
(SEE PLAN N°SCL-E-0001778)

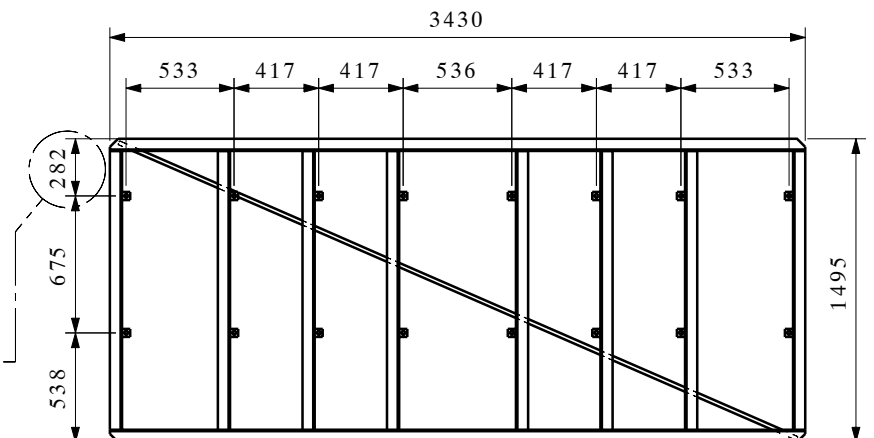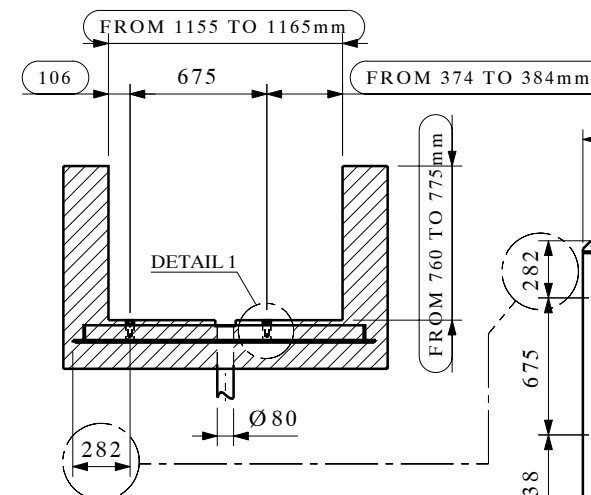



Les dimensions sont données
en mm.
De afmetingen zijn gegeven in
mm.
Ne pas mesurer sur le plan.
Niet meten op het plan.

INDICE : AANWIJZING :	MODIFICATIONS : WIJZIGINGEN :	PAR : DOOR :	DATE : DATUM :
DESIGNATION : BESTEMMING :	INSTALLATION R.S.B. 76 HYDRAULIC/ELECTRIC		
CLIENT : KLANT :	LENGTH 3500		

Ce plan est notre propriété et ne peut être cédé à des tiers ni être recopié sans autorisation écrite de Automatic Systems.
Dit plan blijft onze eigendom en mag niet voorgelegd aan derden noch worden gekopieerd zonder schriftelijke toelating van Automatic Systems.


automatic systems
Avenue Mercator. 5 - B-1300 Wavre
www.automaticsystems-group.com

DESSINE : GETEKEND :	DATE : DATUM :	N° DOSSIER : N° DOSSIER :
CF	08/09/2004	-----
VERIFIE : NAGEZIEN :	ECHELLE : SCHAAL :	PLAN N° : PLAN N° :
JPDG	1/25	CH5789-gb

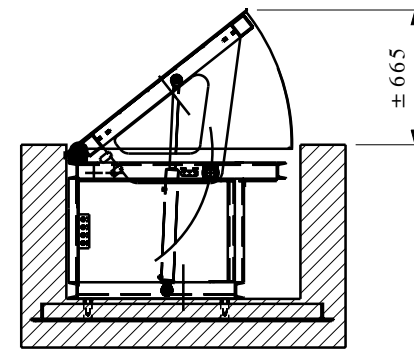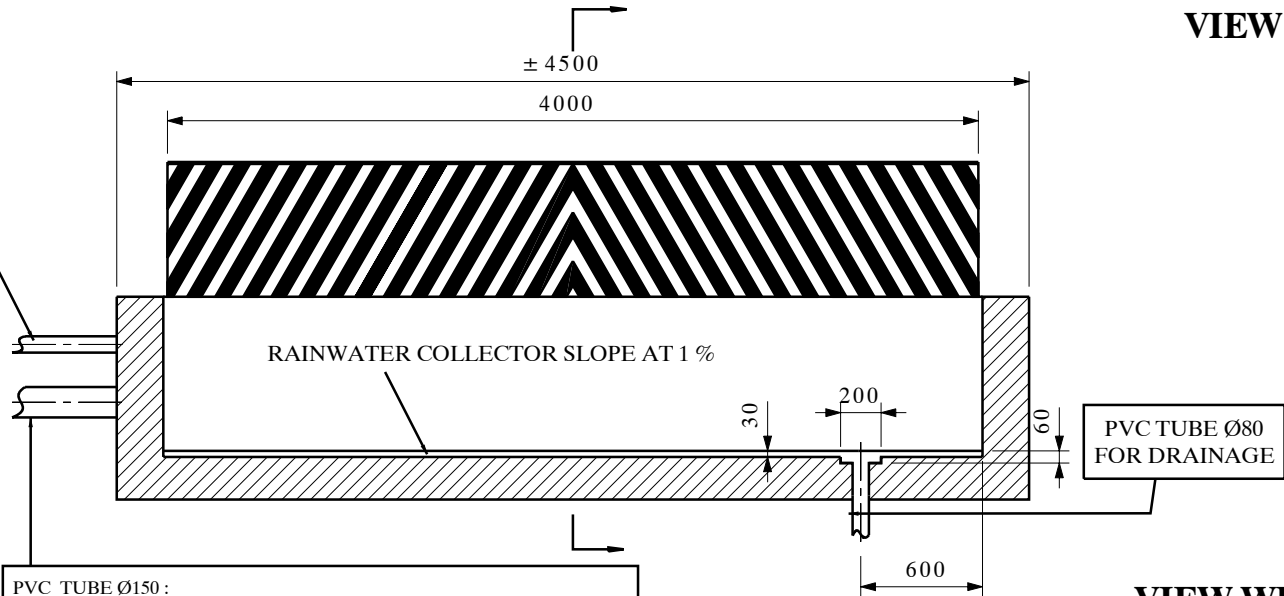

CAUTION:
PROTECT THE FRAME FIXING
HOLES AGAINST CONCRETE

DETAIL 1




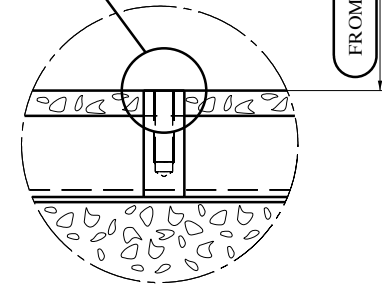


PVC TUBE Ø150
HYDRAULIC RSB : 4 HYDRAULIC HOSES TO HYDRAULIC GROUP
ELECTRIC RSB :
 1 SHIELDED CABLE FOR MOTOR CONTROL : TYPE LIYCY 4G 2,5²
 1 SHIELDED CABLE FOR BRAKING CONTROL : TYPE LIYCY 3G 2,5²
 TO CONTROL BOX


VIEW WITHOUT RSB

FOR INFORMATION:

TEMPLATE FRAME (SEE ARTICLE N°E/0733/174)
(SEE PLAN N°SCL-E-0001778)

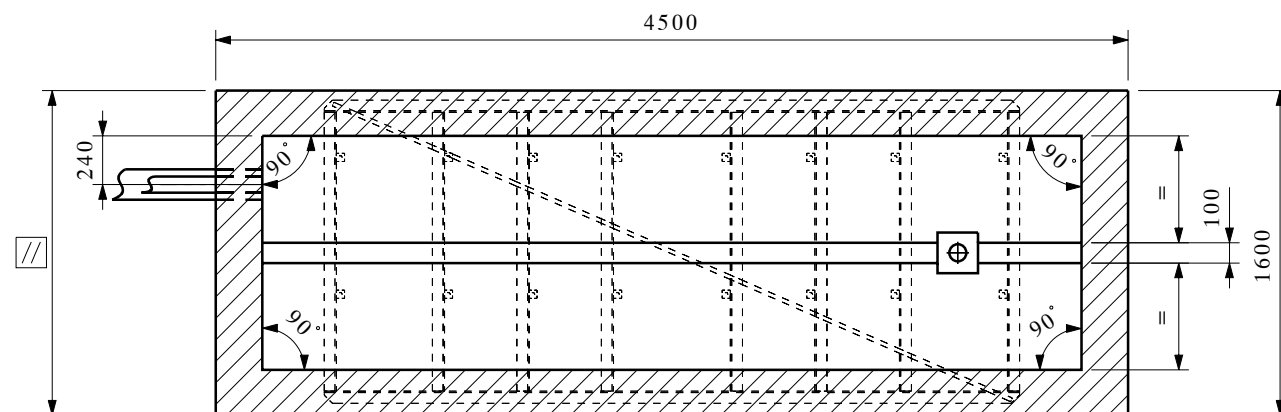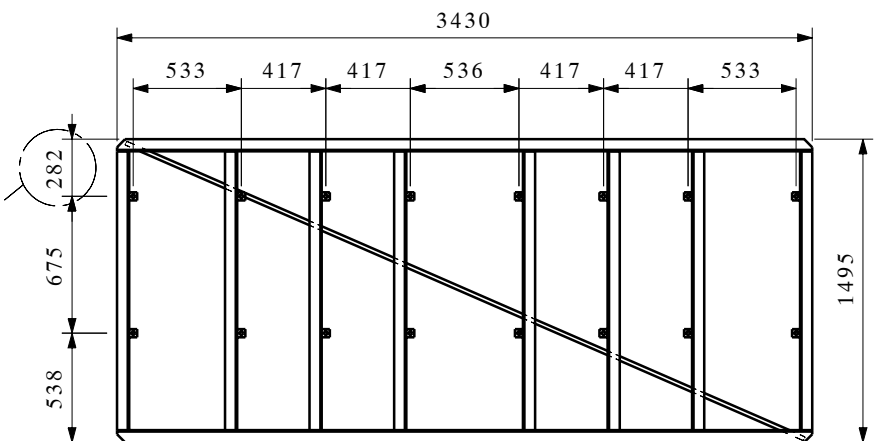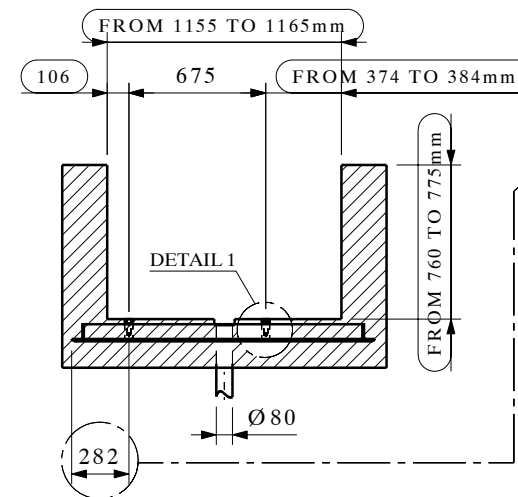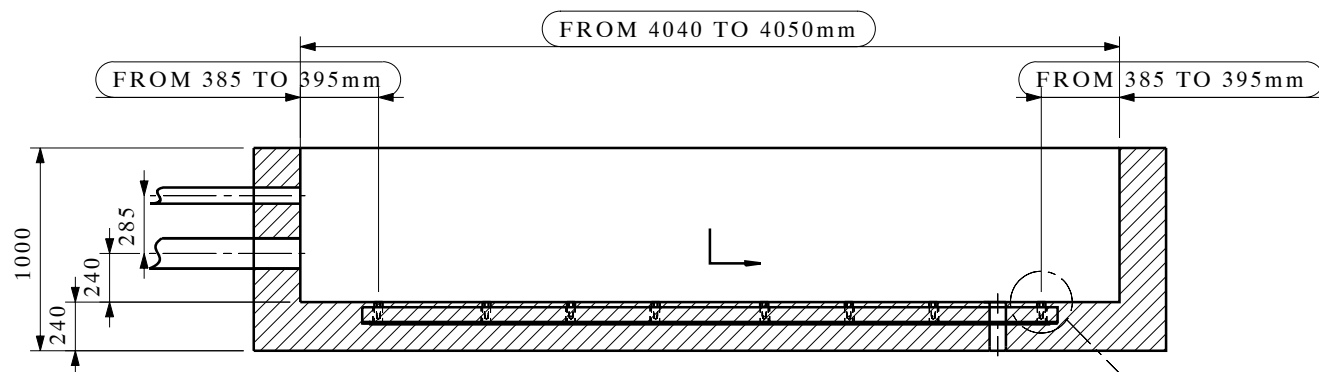

CAUTION: DIMENSIONS TAKEN
FROM THE AXIS OF THE HOLE

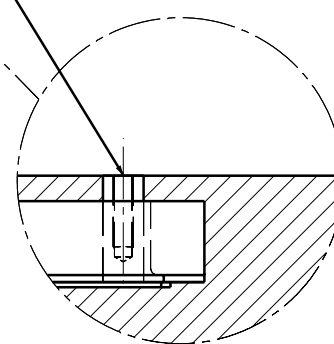

Les dimensions sont données en mm.
De afmetingen zijn gegeven in mm.

Ne pas mesurer sur le plan.
Niet meten op het plan.

INDICE : AANWIJZING :	MODIFICATIONS : WIJZIGINGEN :	PAR : DOOR :	DATE : DATUM :	
DESIGNING : BESTEMMING : INSTALLATION R.S.B. 76 HYDRAULIC/ELECTRIC				
CLIENT : KLANT : LENGTH 4000				
Ce plan est notre propriété et ne peut être cédé à des tiers ni être recopié sans autorisation écrite de Automatic Systems. Dit plan blijft onze eigendom en mag niet voorgelegd aan derden noch worden gekopieerd zonder schriftelijke toelating van Automatic Systems.				
automatic systems Avenue Mercator. 5 - B-1300 Wavre www.automaticsystems-group.com	DESSINE : GETEKEND :	DATE : DATUM :	N° DOSSIER : N° DOSSIER :	
	CF	08/09/2004	-----	
	VERIFIE : NAGEZIEN :	ECHELLE : SCHAAL :	PLAN N° : PLAN N° :	
	JPDG	1/25	CH5791-gb	